




PLANTA DO TABULEIRO
ESCALA 1:50

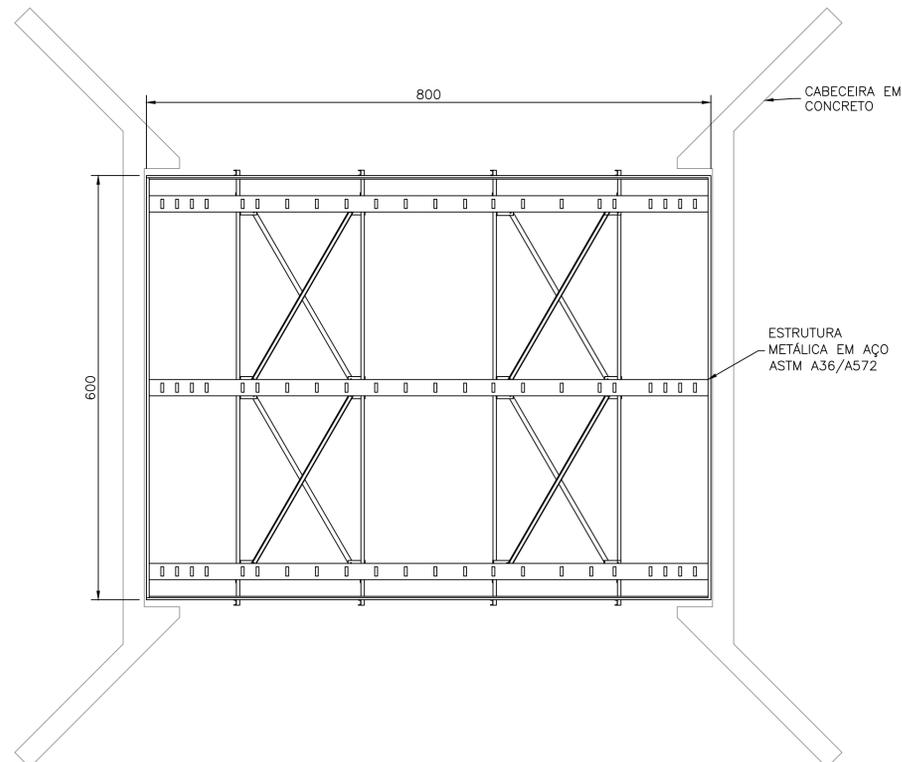


PLANTA DA ESTRUTURA METÁLICA
ESCALA 1:50

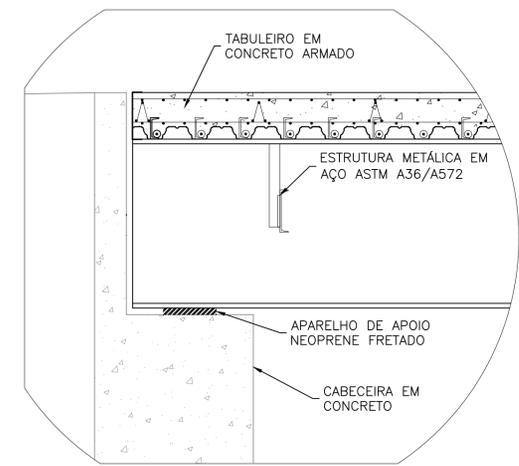


DETALHE DO TABULEIRO
ESCALA 1:50

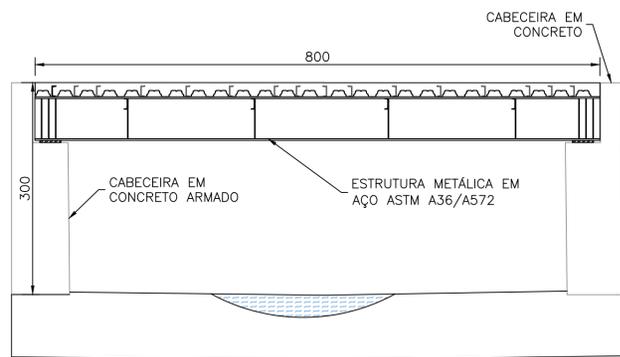


CORTE AA
ESCALA 1:50

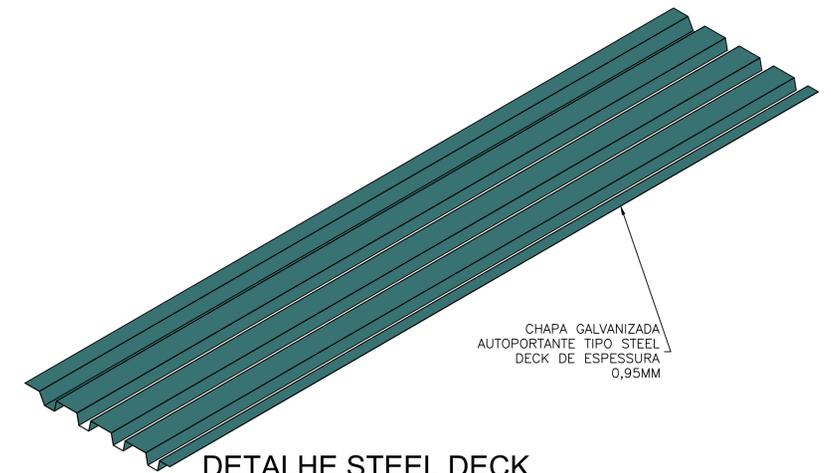


DETALHE STEEL DECK
ESCALA 1:30

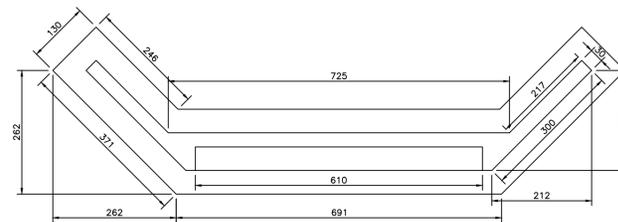

PLANTA BAIXA CABECEIRA
ESCALA 1:50

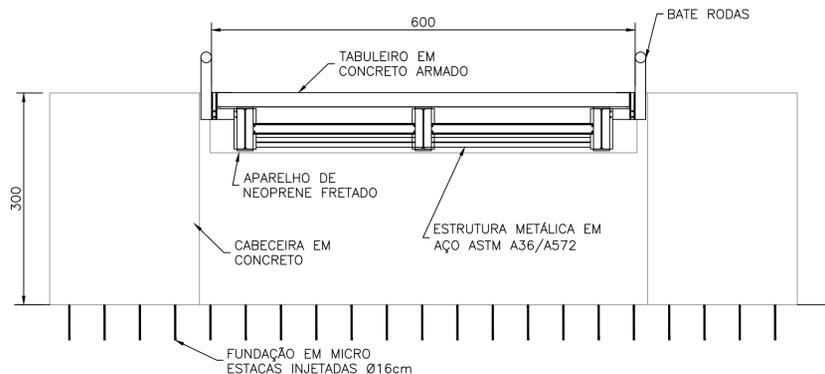

CORTE BB
ESCALA 1:50

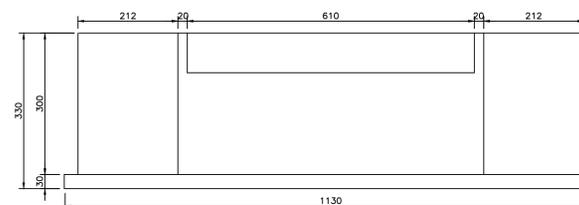

ELEVÇÃO CABECEIRA
ESCALA 1:50

NORMAS DE REFERÊNCIAS

PROJETO

- NBR 6118/2014 – PROJETO DE ESTRUTURAS DE CONCRETO ARMADO.
- NBR 7188/2013 – CARGA MÓVEL EM PONTE RODVIÁRIA E PASSARELA DE PEDESTRE.
- NBR-8800 – PROJETOS DE ESTRUT. DE AÇO E DE ESTRUT. MISTA DE AÇO E DE CONCRETO DE EDIFÍCIOS.
- NBR 8681/2003 – AÇÕES E SEGURANÇA NAS ESTRUTURAS – PROCEDIMENTO.
- NBR 9062/2006 – PROJETO E EXECUÇÃO DE ESTRUTURAS DE CONCRETO PRÉ-MOLDADO: PROCEDIMENTO.

EXECUÇÃO E CONTROLE TECNOLÓGICO

- NBR-15691 – ENSAIOS NÃO DESTRUTIVOS – LÍQUIDO PENETRANTE – PRÁTICA PADRONIZADA.
 - NBR-14931 – EXECUÇÃO DE ESTRUTURAS DE CONCRETO – PROCEDIMENTO.
 - NBR-12654 – CONTROLE TECNOLÓGICO DE MATERIAIS COMPONENTES DO CONCRETO – PROCEDIMENTO.
 - NBR-12655 – CONCRETO DE CIMENTO PORTLAND – PREPARO, CONTROLE E RECEBIMENTO – PROCEDIMENTO.
 - NBR-7480 – AÇO DESTINADO A ARMADURAS PARA ESTRUTURAS DE CONCRETO ARMADO – ESPECIFICAÇÃO.
 - NBR-7481 – TELA DE AÇO SOLDADA – ARMADURA PARA CONCRETO – ESPECIFICAÇÃO.
 - NBR-9783 – APARELHOS DE APOIO DE ELASTÔMERO FRETADO ESPECIFICAÇÃO.
- DIMENSÕES EM CENTÍMETROS, EXCETO INDICAÇÃO CONTRÁRIA



PREFEITURA MUNICIPAL DE PARANAPANEMA – SP
Rua: Capitão Pinto de Melo, 485, Centro
(14) 3713-9200
paranapanema.sp.gov.br

EXECUÇÃO DE PONTE MISTA
ESTRUTURA MISTA DE AÇO E CONCRETO
ARMADO 8,00x6,00M
ALTURA DE CABECEIRA 3,00M
PROJETO BÁSICO

Nº DO PROJETO:
PMP-1705-23

DATA:	FOLHA:	REVISÃO:
17/05/2023	01/01	0