




ÁREA DE INTERVENÇÃO - SEM ESCALA

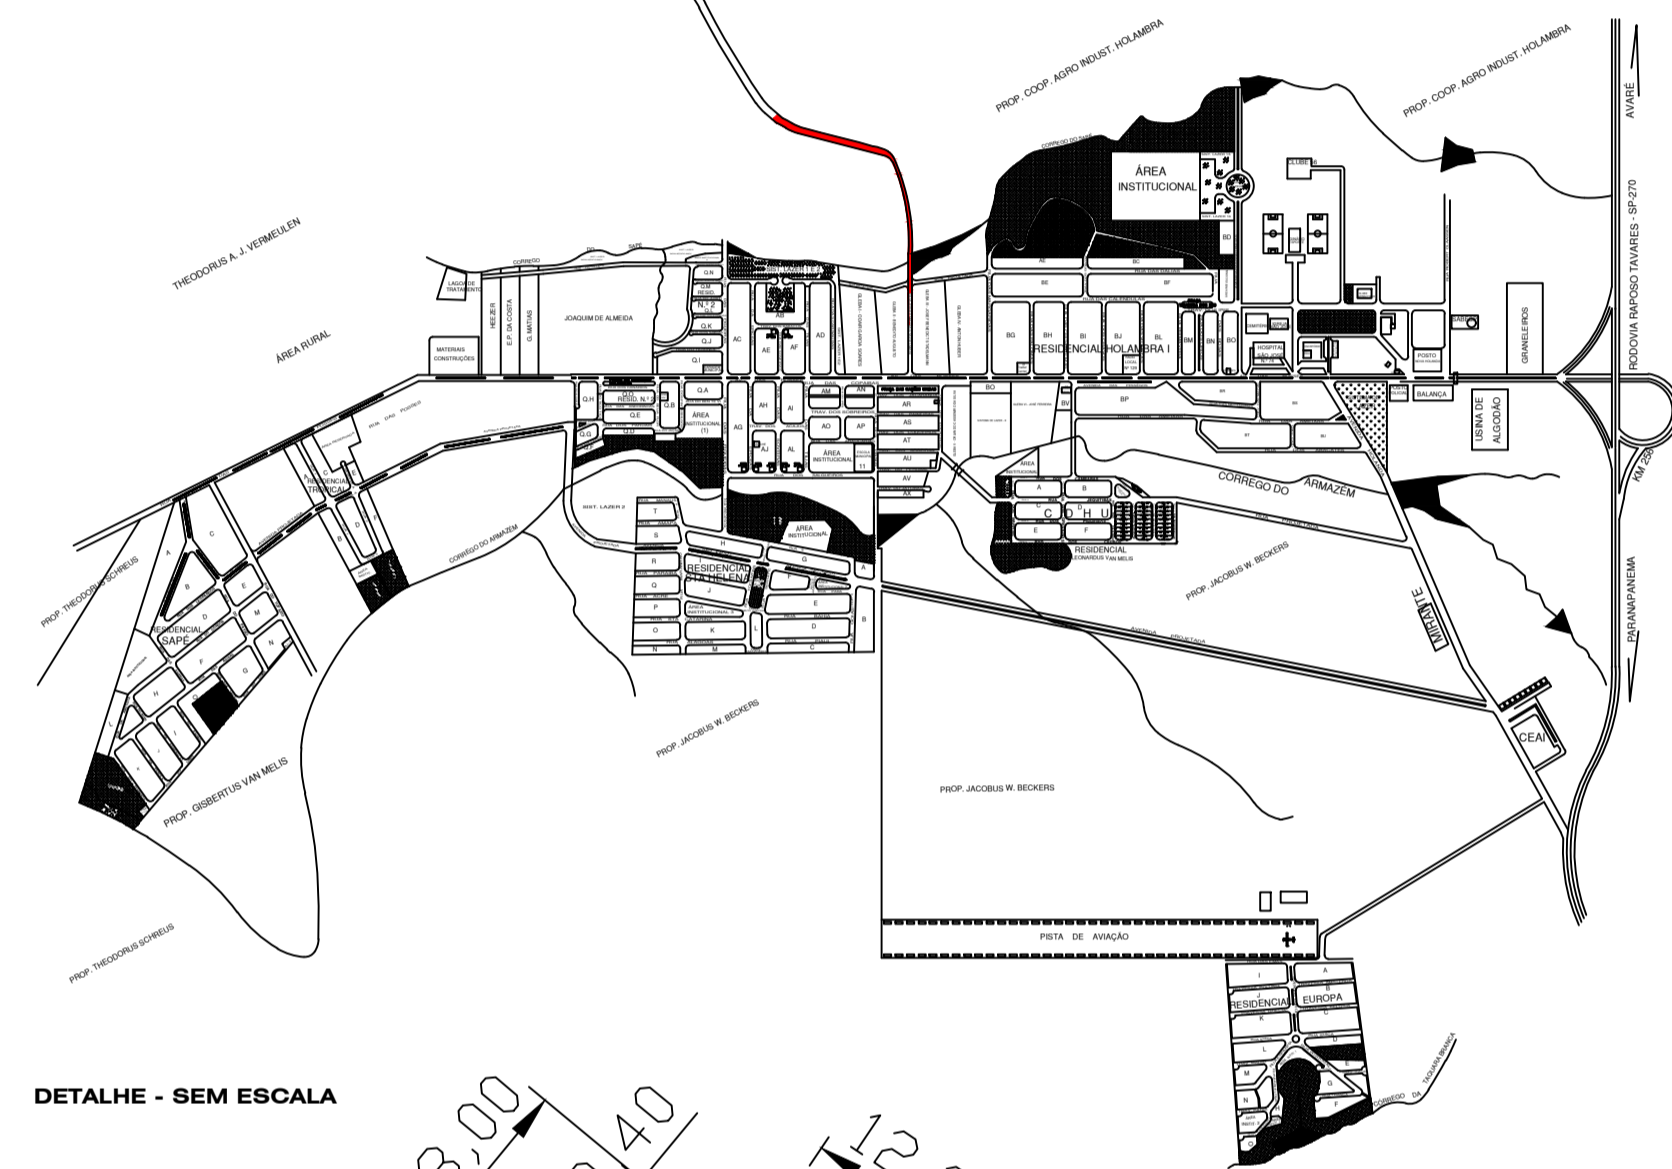

DETALHE - SEM ESCALA

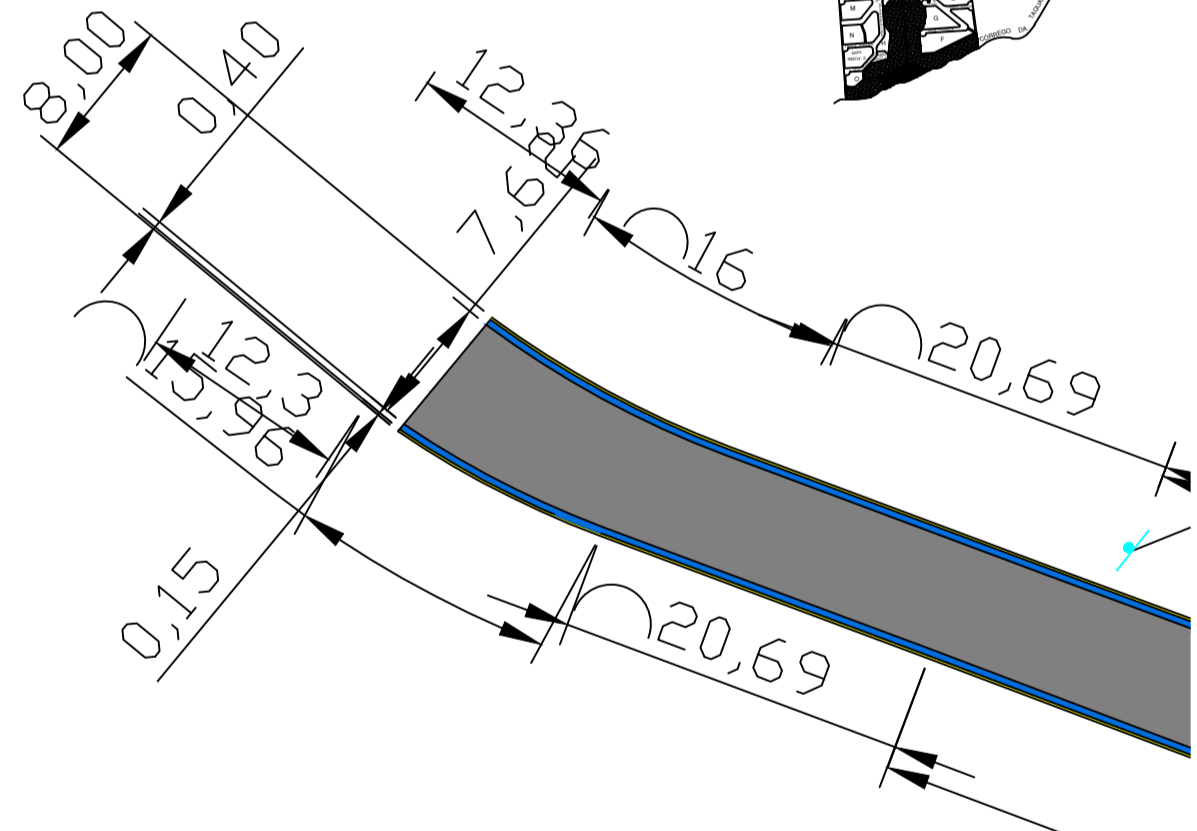

RUA JOSEF MARIA STADELMAN - SEM ESCALA

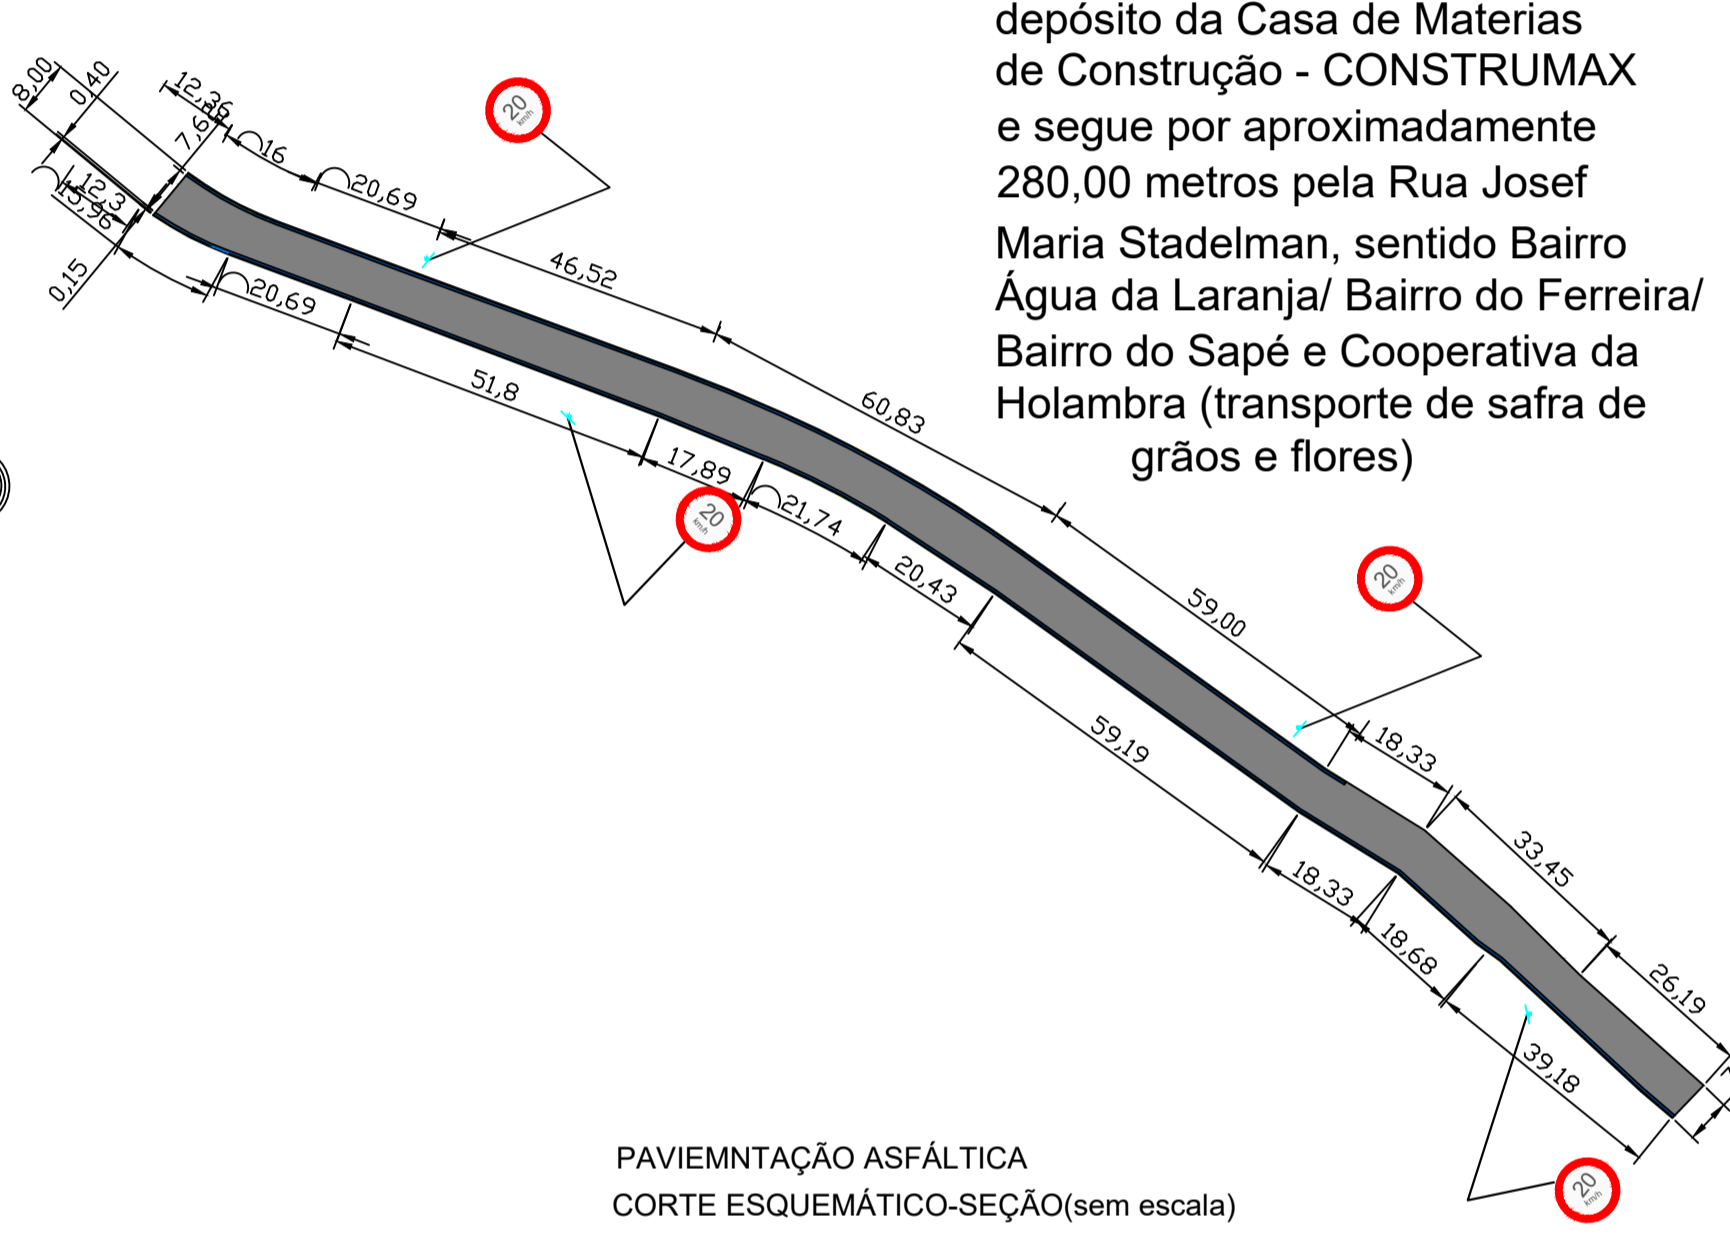

Inicia na entrada de acesso do depósito da Casa de Materiais de Construção - CONSTRUMAX e segue por aproximadamente 280,00 metros pela Rua Josef Maria Stadelman, sentido Bairro Água da Laranja/ Bairro do Ferreira/ Bairro do Sapé e Cooperativa da Holambra (transporte de safra de grãos e flores)

PAVIMENTAÇÃO ASFÁLTICA
CORTE ESQUEMÁTICO-SEÇÃO(sem escala)



- 1 - Camada de rolamento de concreto asfáltico compactada(C.B.U.Q.) - 3,00CM
- 2 - Pintura de ligação com emulsão RR-2C
- 3 - Pintura impermeabilizante com CM-30
- 4 - Base de Brita Graduada - 15,00 cm

PAVIMENTAÇÃO ASFÁLTICA

FOLHA
ÚNICA

ASSUNTO:
PAVIMENTAÇÃO ASFÁLTICA

DATA:
OUTUBRO/2021

LOCAL:
RUA JOSEF MARIA STADELMAN

MUNICÍPIO:
Campos de
Holambra

PROPRIETÁRIA:
MUNICÍPIO DA ESTÂNCIA TURÍSTICA DE PARANAPANEMA

CNPJ:
46.634.309/0001-34

SITUAÇÃO:

VIDE MAPA MUNICÍPIO

PREFEITO MUNICIPAL

ÁREAS
RUA JOSEF MARIA STADELMAN 1.835,60 m²

RESPONSÁVEL TÉCNICO
MARIANA FONSECA MACHADO
ARQUITETA - CAU Nº A 35.006-0 RRT nº

PAV. ASFÁLTICA 1.835,60 m²

LEGENDA

- PAVIMENTAÇÃO ASFÁLTICA
- GUIAS
- SARJETAS

ESCALA:
INDICADAS