



rua Dr. Fortunato Martins de Camargo **Paisagismo**
escala 1:200

legenda:


- Pintura em tinta l tlex acr lica
-  rea a ser refeito passeio em mosaico
- gangorra dupla
- balc o duplo
- gira-gira
- centro de atividades
- grama
- piso mosaico portugu s
- postes telef nicos e/ lumin rias a serem colocados
- Muro a receber chapisco e massa  nica

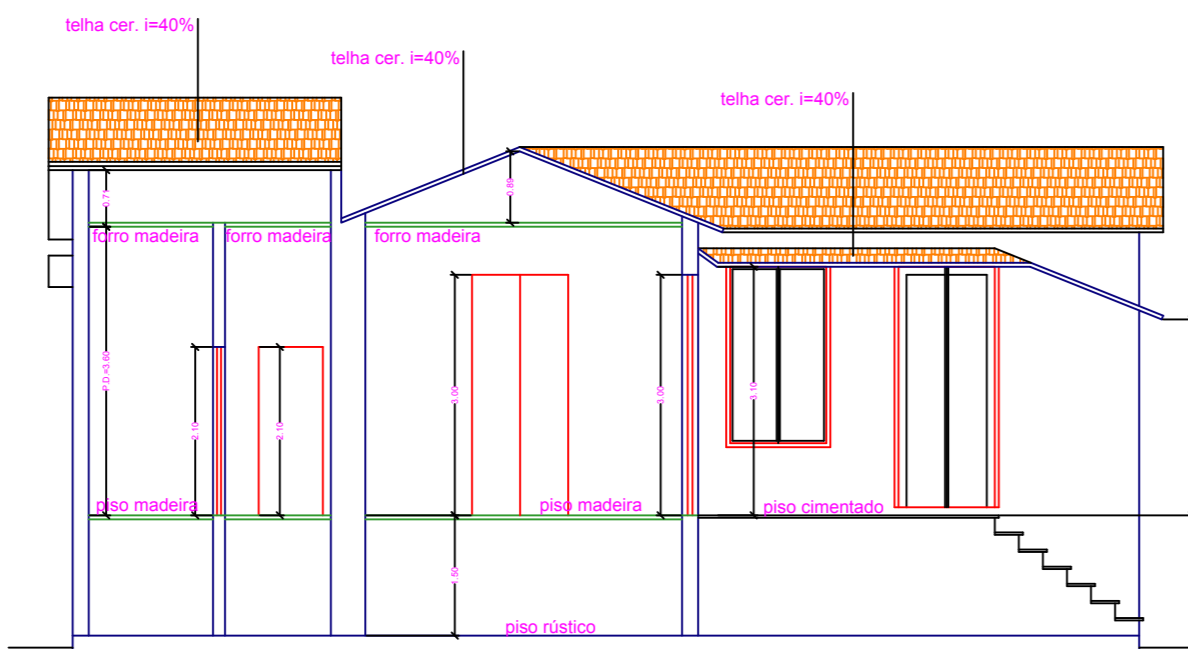


Corte BB
escala 1:100

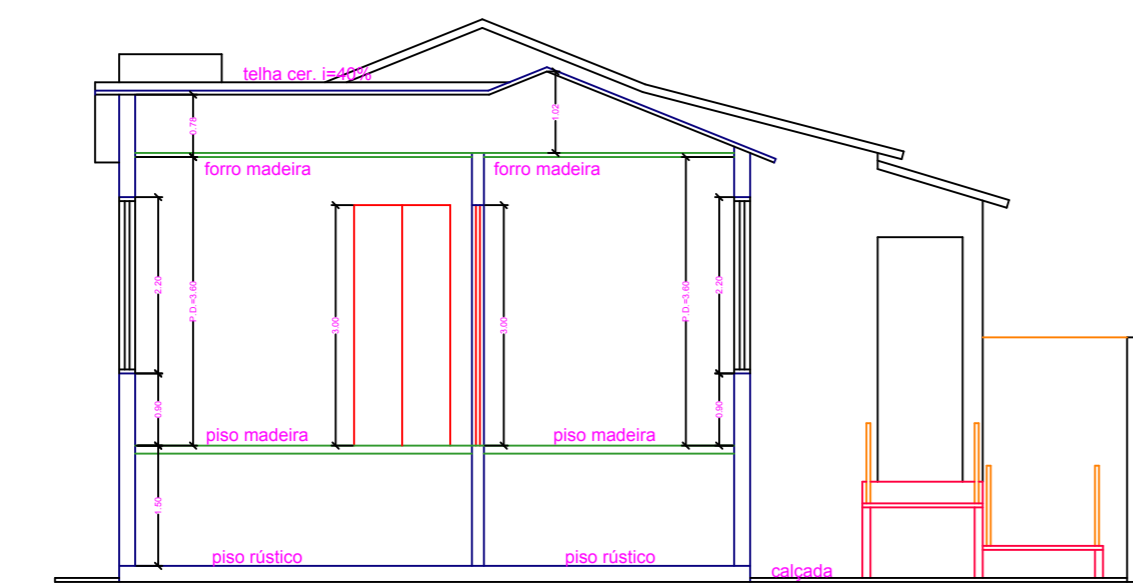


Corte AA
escala 1:100

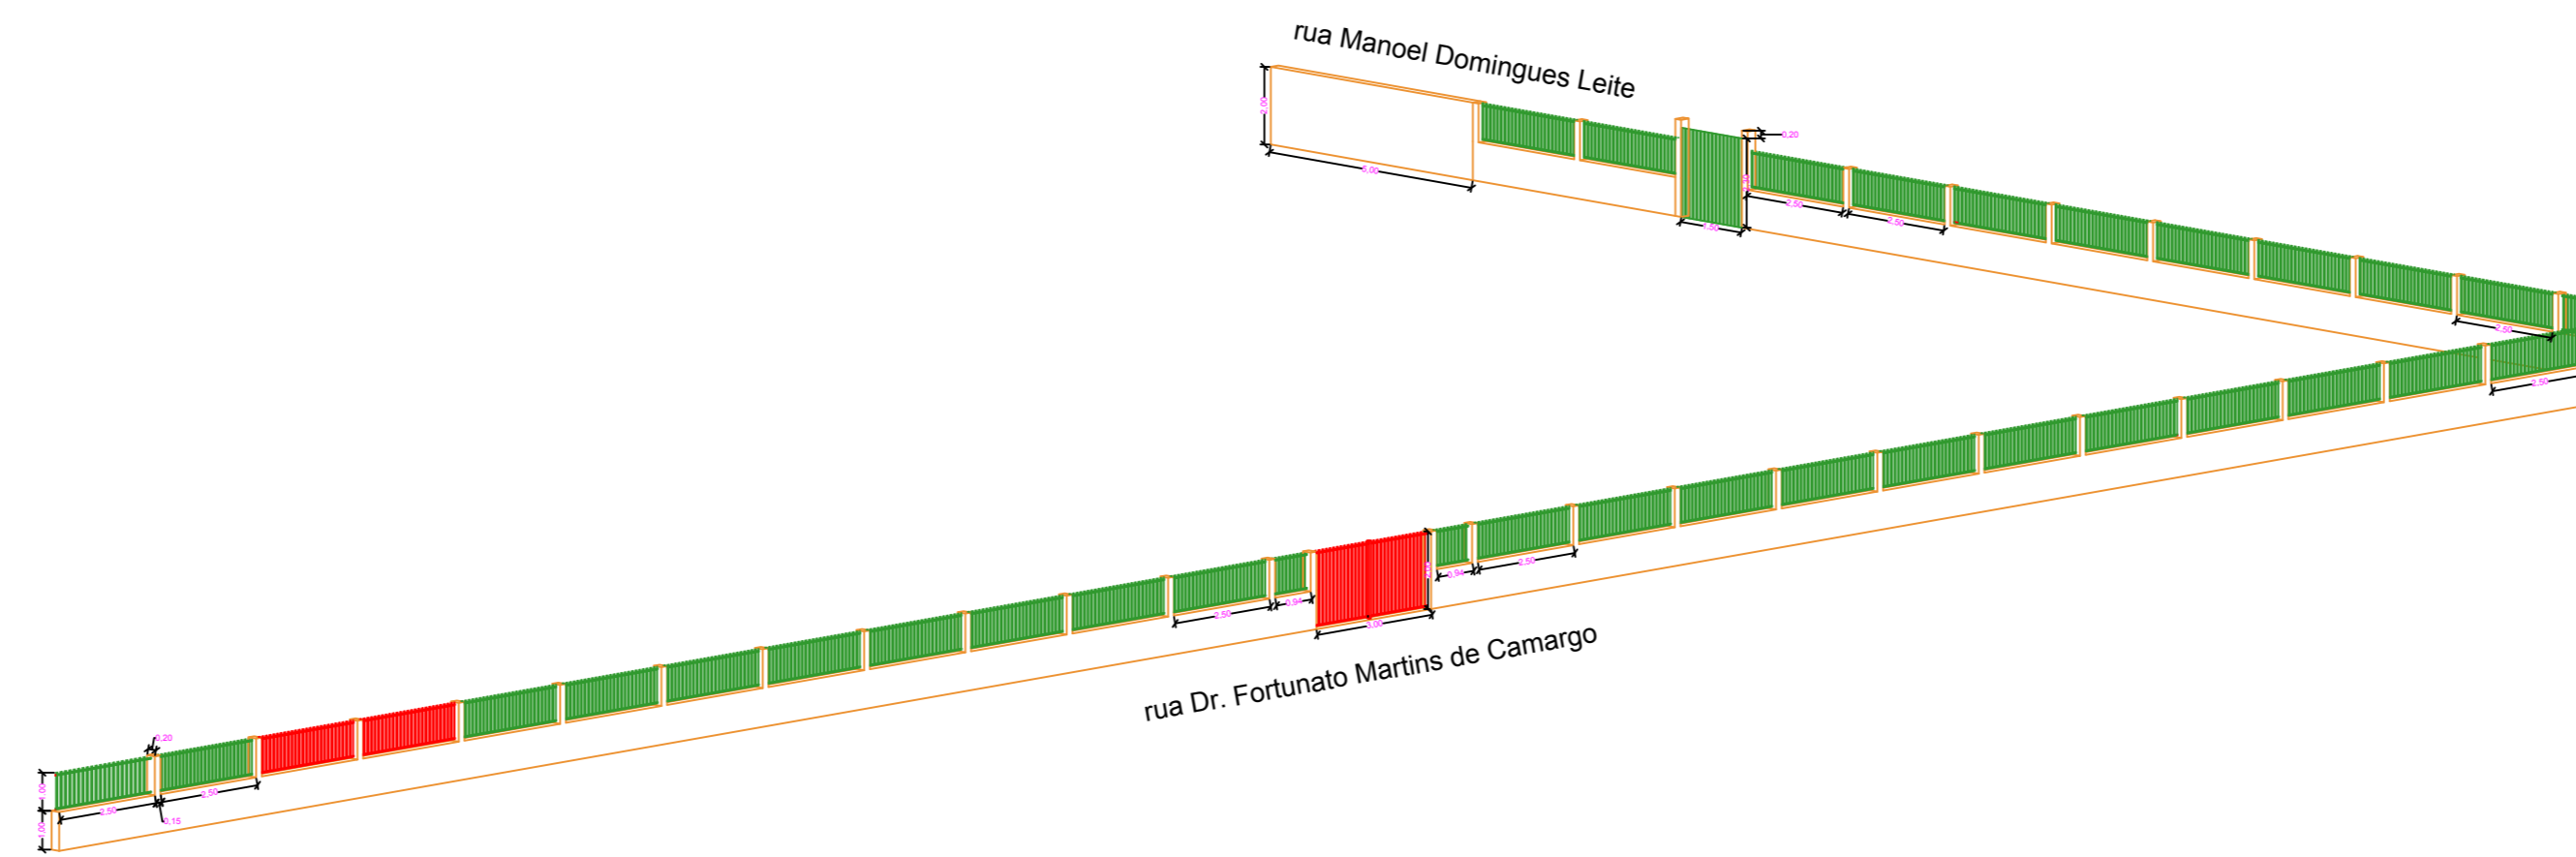


DETALHE DO MURO/GRADIL
■ GRADIL J  EXECUTADO

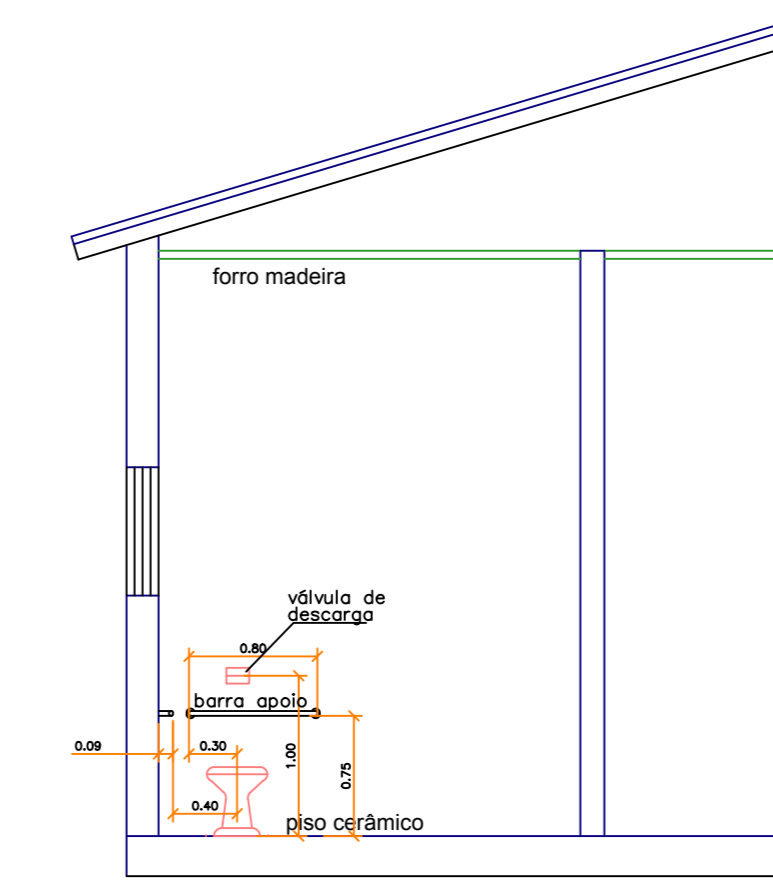


Det. Vista 1
escala 1:50

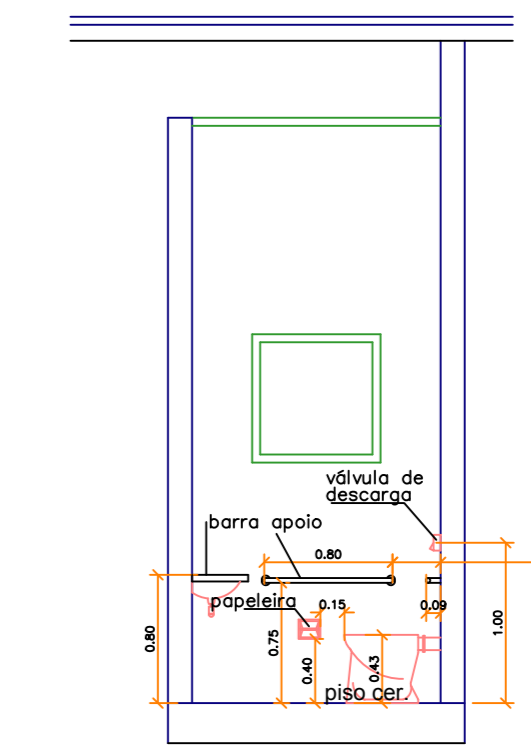


Det. Vista 2
escala 1:100

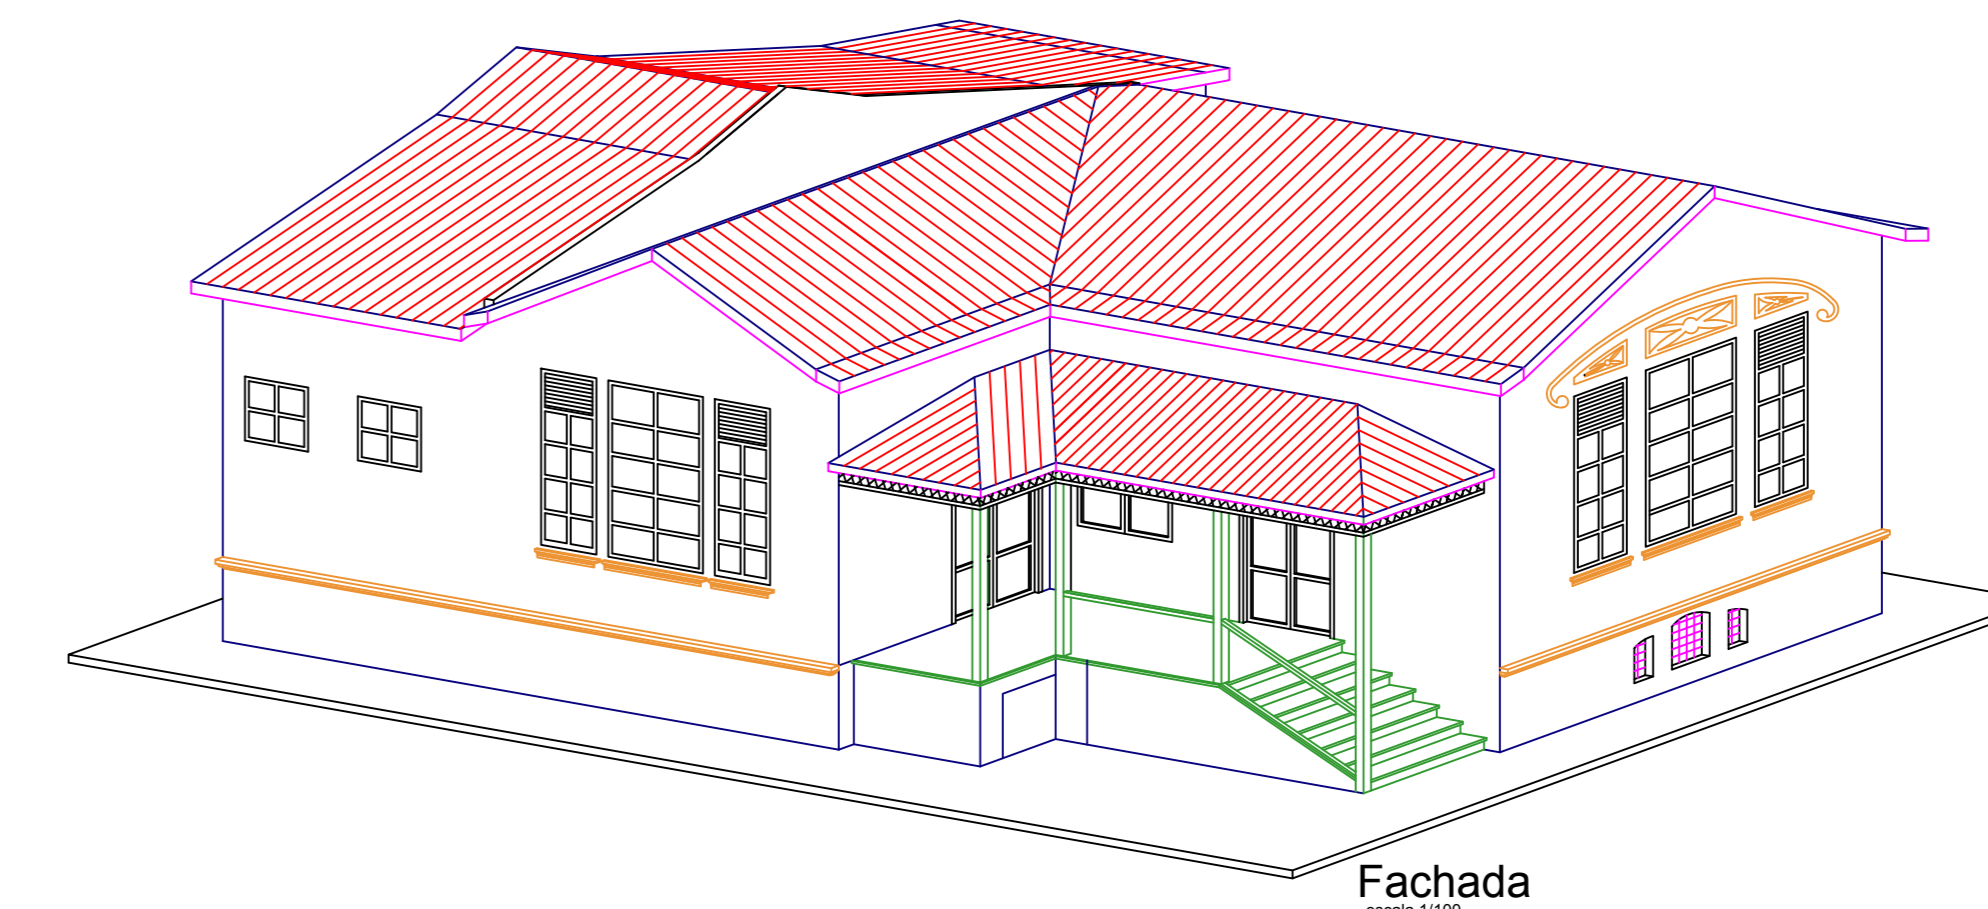


Fachada
escala 1:100

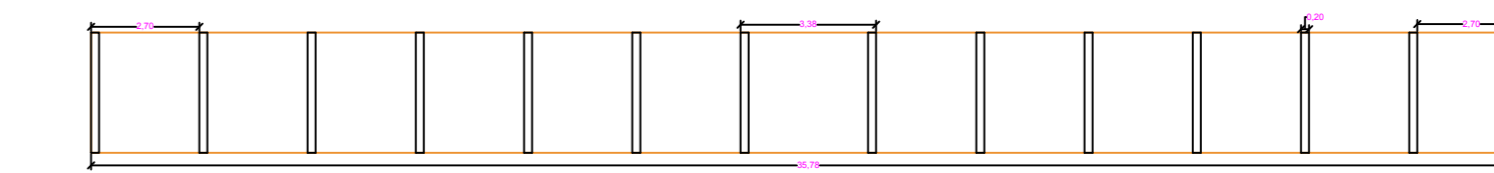


MURO   SER CONSTRUIDO

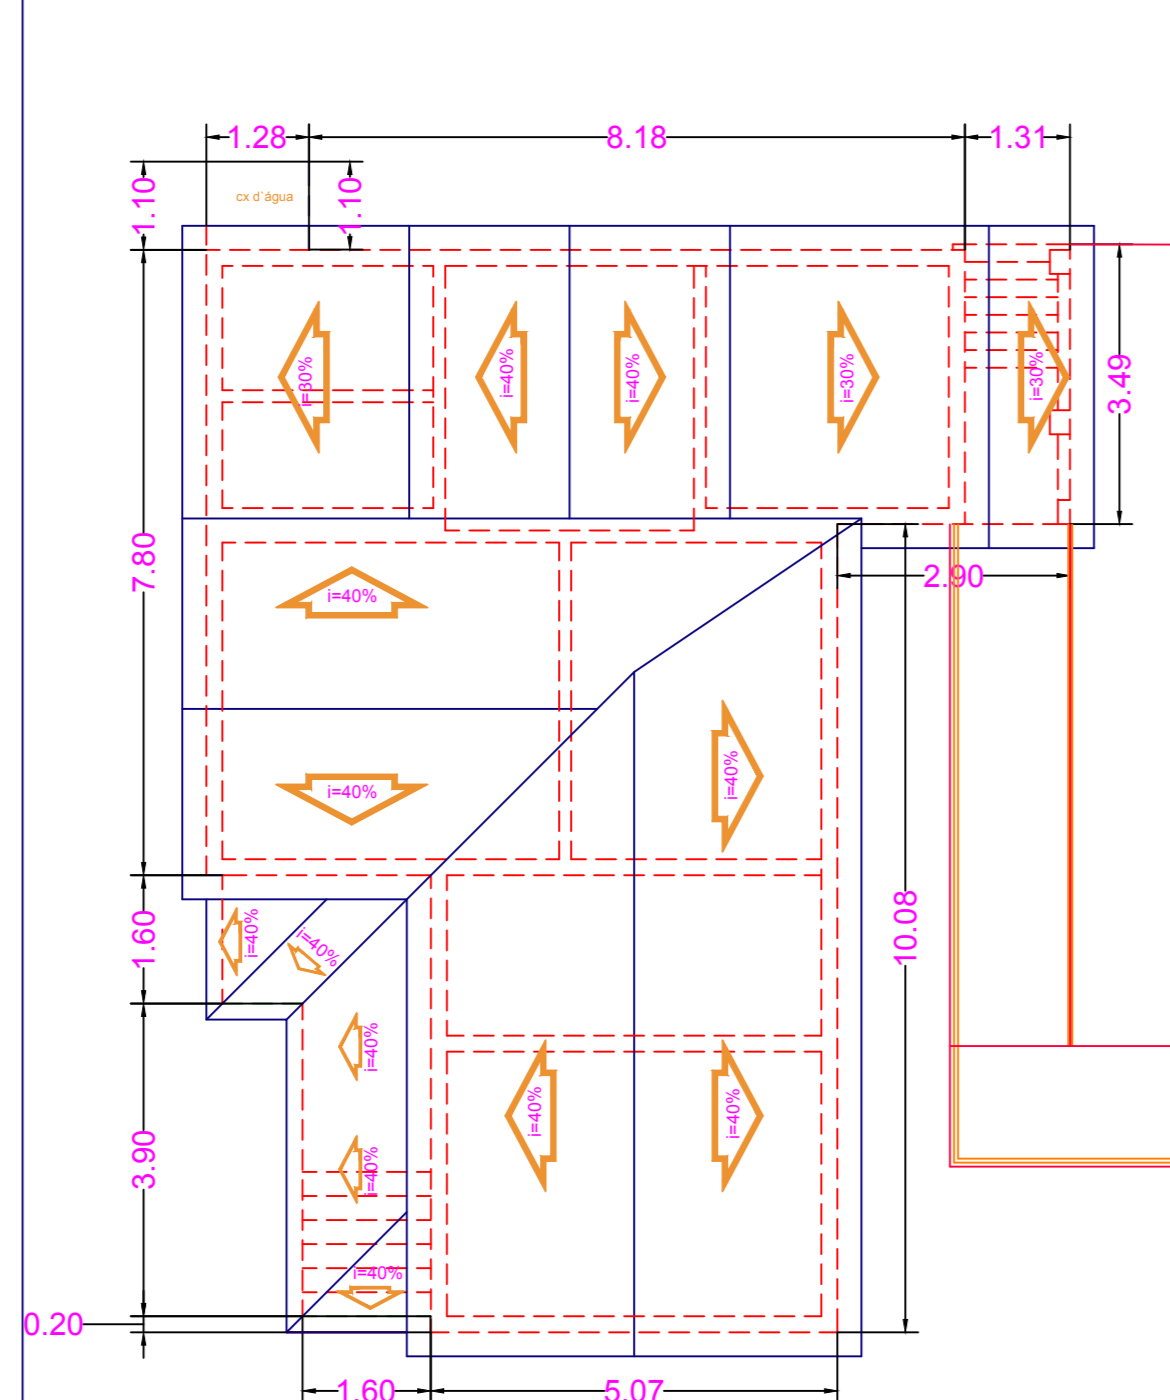

Cobertura
escala 1:100

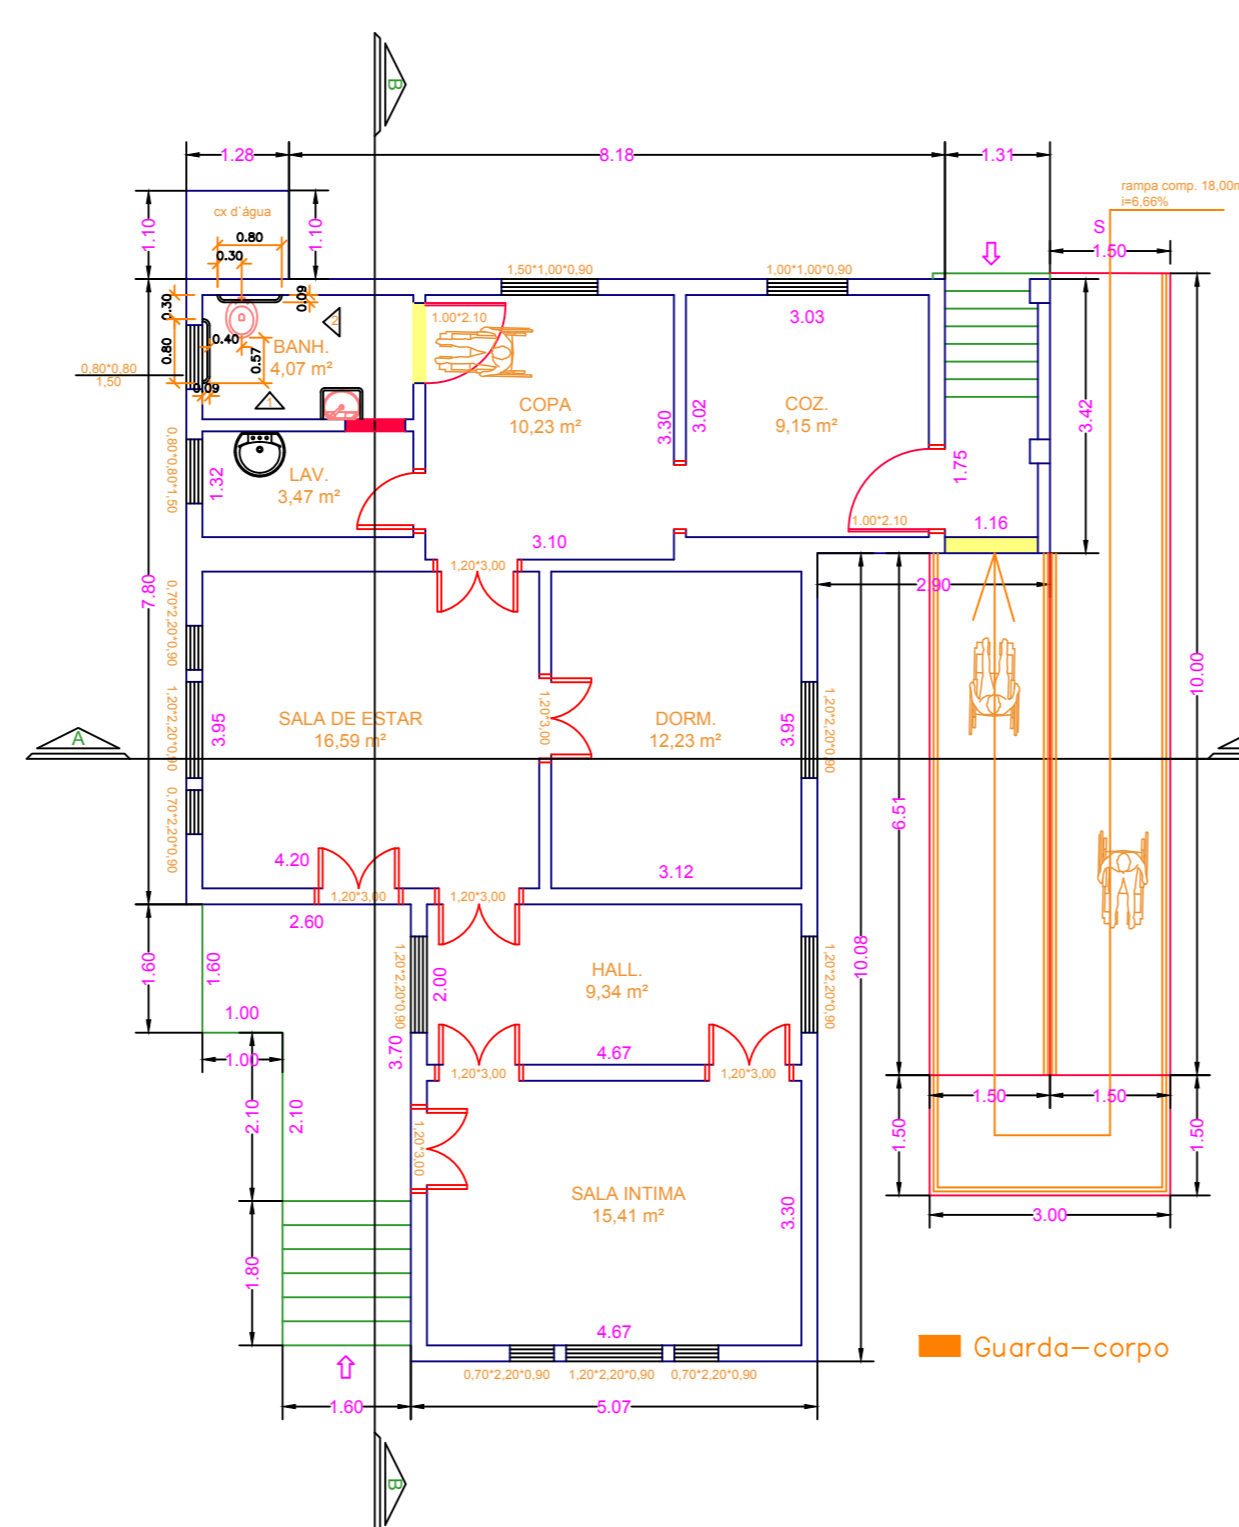

Implanta o
escala 1:200

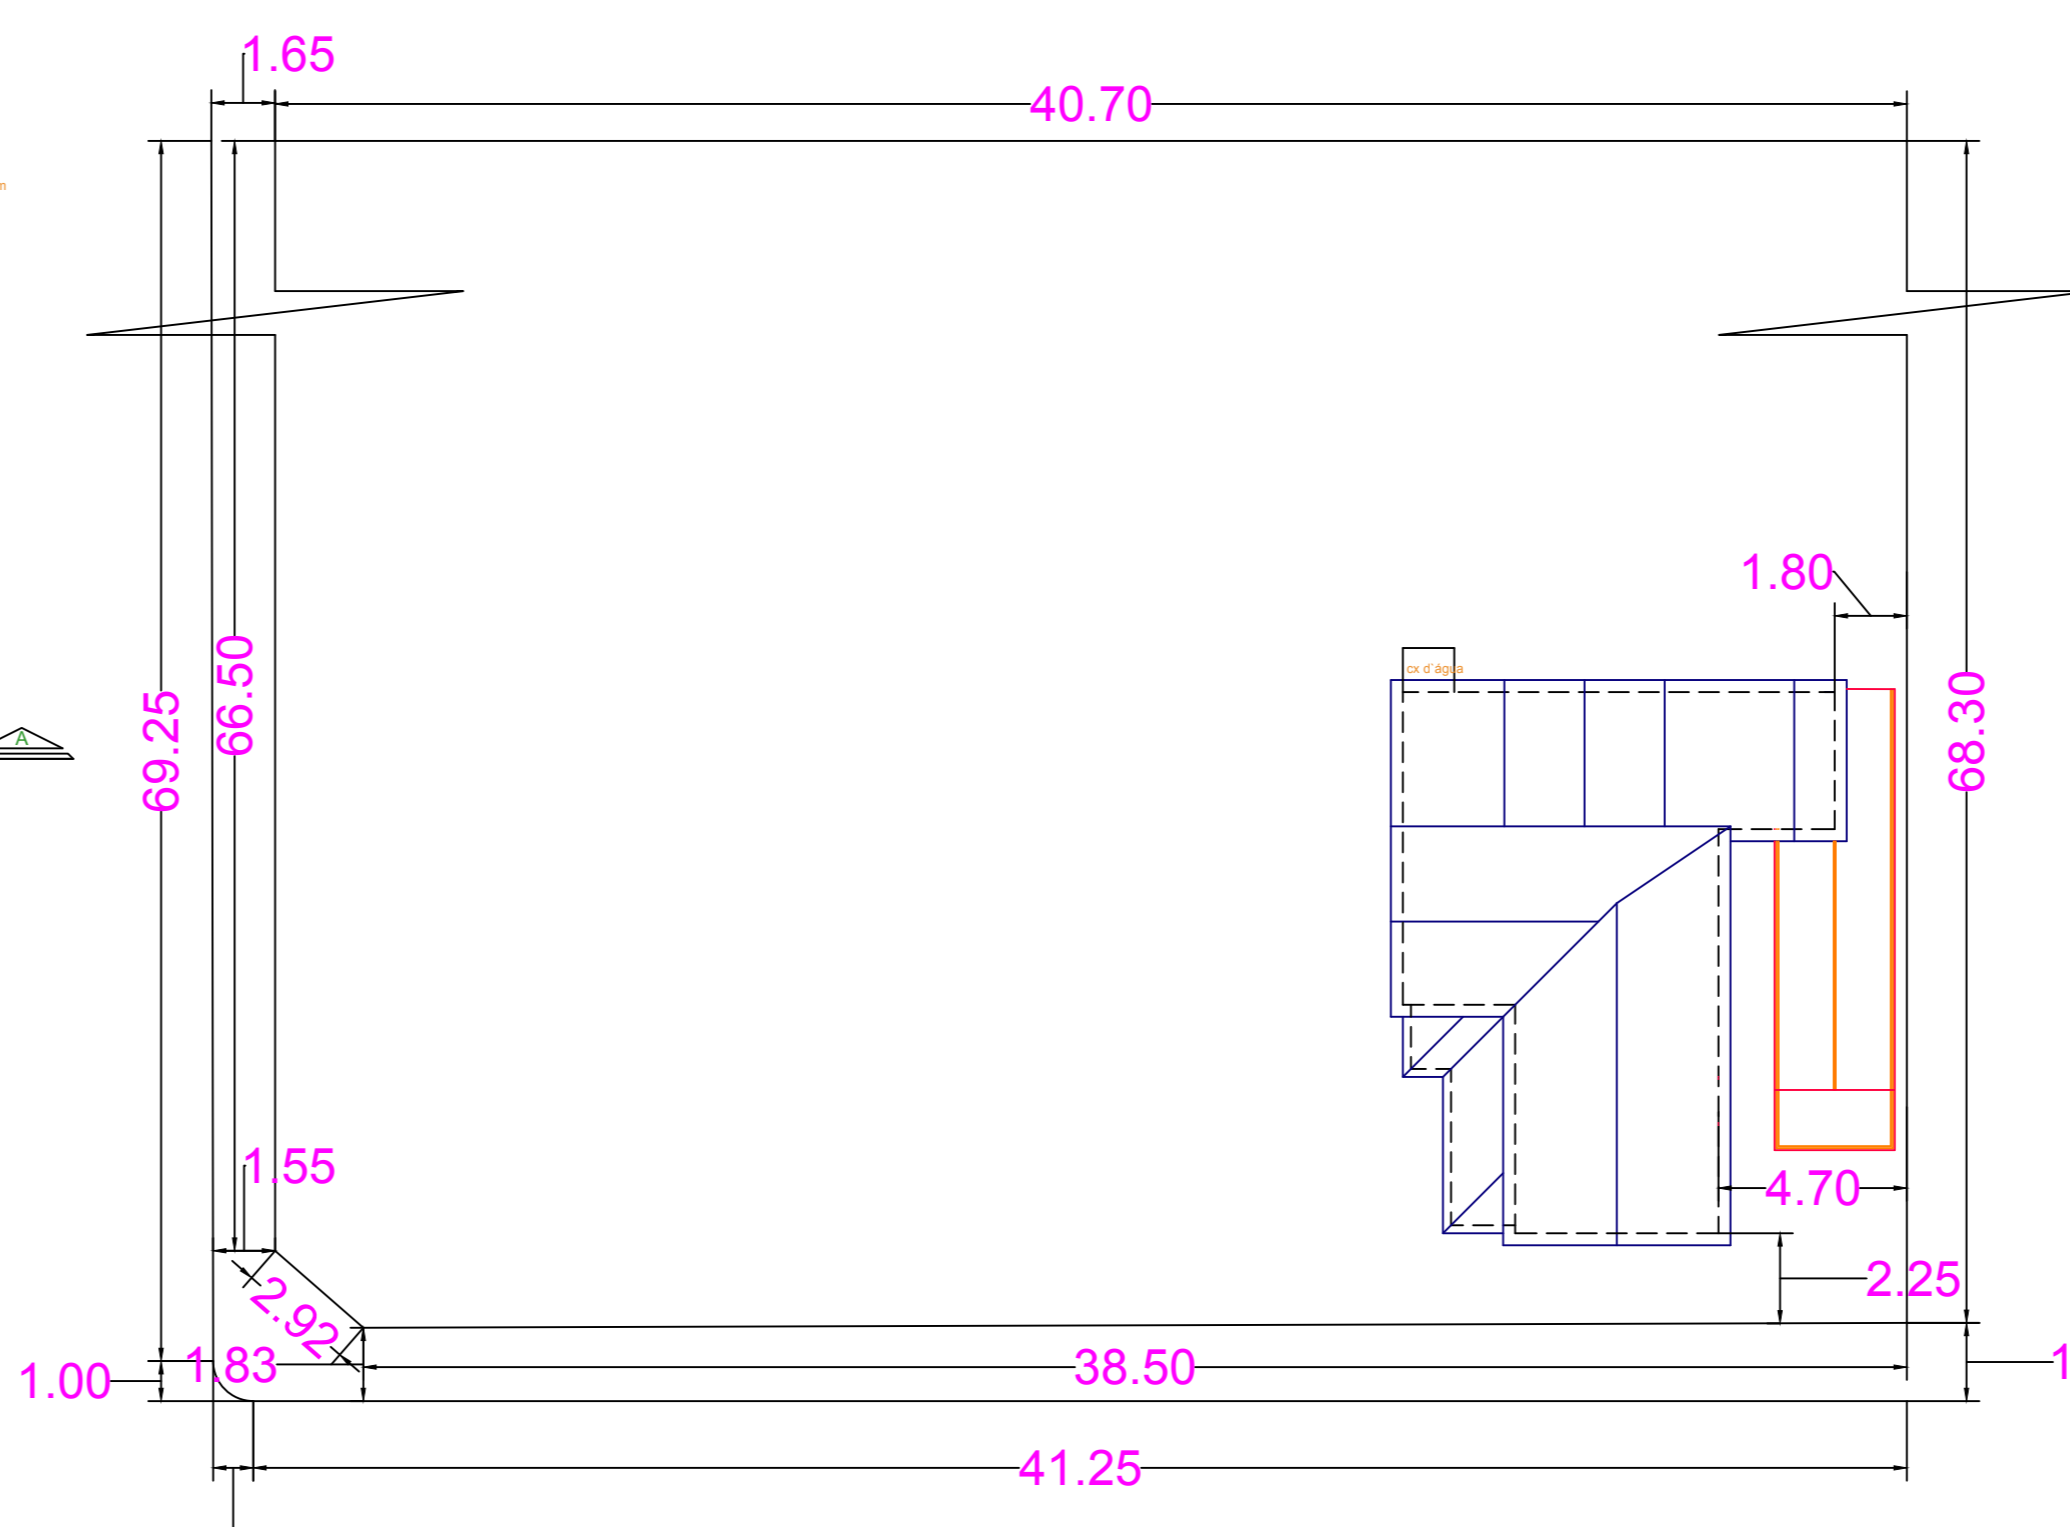

PROJETO COMPLETO		FOLHA �NICA
USO: REFORMA NO MUSEU		
PROPRIET�RIO: PREFEITURA DA ESTANCIA TURISTICA DE PARANAPANEMA		
LOCAL: RUA MANOEL DOMINGUES LEITE, N. 495 , CENTRO		
MUNICIPIO DA ESTANCIA TURISTICA DE PARANAPANEMA		
COMARCA DE AVARE - ESTADO DE S�O PAULO		
ESC.1:100 / 1:200		
SITUA�O SEM ESCALA		
		DECLARO QUE A APROVA�O DO PROJETO N�O IMPLICA NO RECONHECIMENTO, POR PARTE DA PREFEITURA, DO DIREITO DE PROPRIEDADE DO TERRENO.
�REAS (m2) TERRENO : 2.720,06 CONSTRU�O: 110,65 TOTAL : 110,65 TX OCUP.: 4,06%		PROPRIET�RIO: PREFEITURA DA ESTANCIA TURISTICA DE PARANAPANEMA
AUTOR/RESPONS�VEL T�CNICO		