


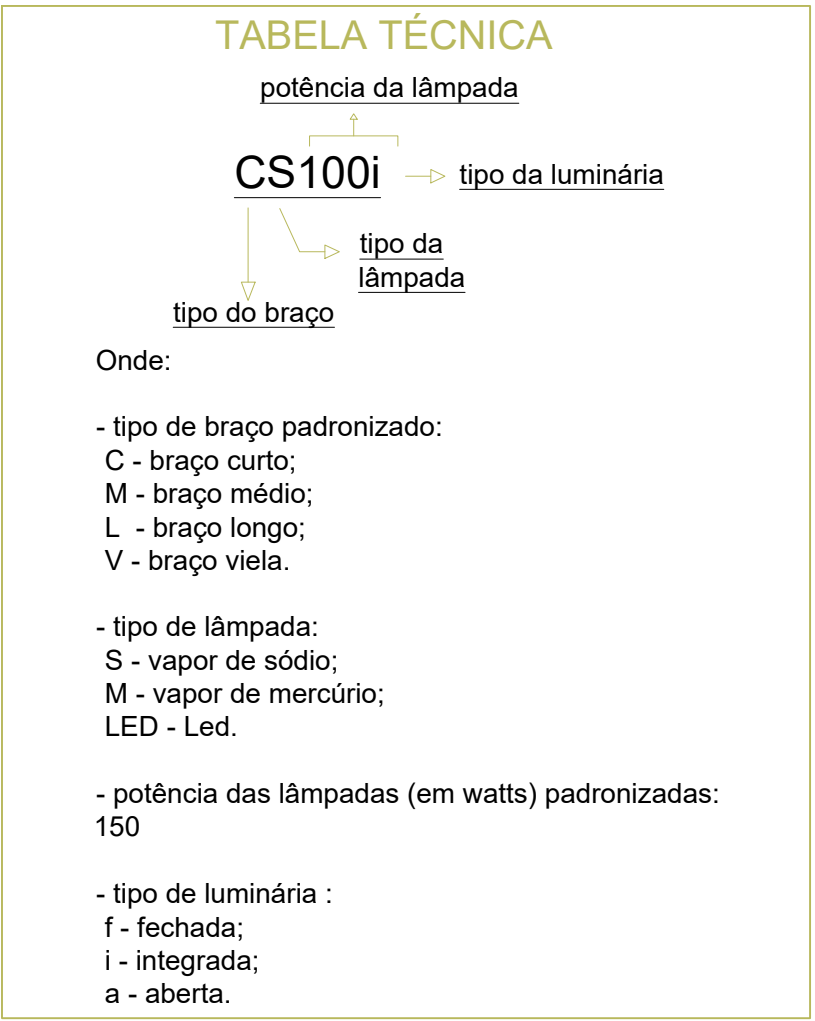

TÍTULO: **PROJETO BÁSICO - ILUMINAÇÃO PÚBLICA** FOLHA: **Única**

DATA EMISSÃO
28.10.2021
ESCALA
1:3000

Rua das Copaibas	Travessa das Aroeiras
Rua do Bem Te Vi	Travessa do Perobal
Travessa dos Sobreiros	Travessa dos Jatobás
Travessa dos Acajus	Rua dos Eucaliptos
Rua das Araucárias	Rua dos Pinnus
Rua dos Salgueiros	Rua dos Cedros
Rua dos Pintassilgos	Rua dos Pinheiros
Rua das Figueiras	Rua das Jequitibás
Rua das Epíceas	Rua dos Cambarás
Rua das Soveiras	Rua dos Marfins
Rua das Tílias	Rua dos Grevilhos
Rua dos Ipês	Rua das Palmeiras
Travessa dos Jacarandás	Rua das Cabreúvas
Travessa das Paineiras	Rua das Guaruiúvas
Travessa dos Coqueiros	Rua das Gorocaias

Prefeitura Municipal:
HODOLFO HESSEL FANGANIELLO
 Prefeitura Municipal da Turística de Paranapanema
 CNPJ: 46.634.309/0001-34

Secretário Municipal de Obras:
LUIZ FERNANDO IAGOBUECCI NEGRÃO

Autor do projeto e Responsável técnico
JULIANA CAMPOS DE PAIVA
 Engenheira Civil
 CREA: 5069295019

QUADRO DE ÁREAS :			
Endereço	Nº Pontos	Endereço	Nº Pontos
Rua das Copaíbas	12	Travessa das Aroeiras	05
Rua do Bem Te Vi	03	Travessa do Perobal	05
Travessa dos Sobreiros	12*	Travessa dos Jatobás	04
Travessa dos Acajús	06	Rua dos Eucaliptos	08
Rua das Araucárias	06	Rua dos Pinnus	25
Rua dos Salgueiros	05	Rua dos Cedros	15
Rua dos Pintassilgos	04	Rua dos Pinheiros	08
Rua das Figueiras	08	Rua das Jequitibás	15
Rua das Epiceas	08	Rua dos Cambarás	08
Rua das Soveiras	10	Rua dos Marfins	03
Rua das Tílias	08	Rua dos Grevilhos	12
Rua dos Ipês	06	Rua das Palmeiras	05
Travessa dos Jacarandás	05	Rua das Cobreúvas	04
Travessa das Paineiras	05	Rua das Guariúviras	03
Travessa dos Coqueiros	05	Rua das Gorocaias	03

* Poste c/ 2 pontos iluminação

TÍTULO:

PROJETO BÁSICO - ILUMINAÇÃO PÚBLICA

FOLHA:

Única

ASSUNTO:

SUBSTITUIÇÃO DA ILUMINAÇÃO PÚBLICA POR LED

DATA EMISSÃO

28.10.2021


PROPRIETÁRIO:

ESCALA

1:3000**Prefeitura Municipal da Estância Turística de Paranapanema**

LOCAL:

Rua das Copaíbas	Travessa das Aroeiras
Rua do Bem Te Vi	Travessa do Perobal
Travessa dos Sobreiros	Travessa dos Jatobás
Travessa dos Acajús	Rua dos Eucaliptos
Rua das Araucárias	Rua dos Pinnus
Rua dos Salgueiros	Rua dos Cedros
Rua dos Pintassilgos	Rua dos Pinheiros
Rua das Figueiras	Rua das Jequitibás
Rua das Epíceas	Rua dos Cambarás
Rua das Soveiras	Rua dos Marfins
Rua das Tílias	Rua dos Grevilhos
Rua dos Ipês	Rua das Palmeiras
Travessa dos Jacarandás	Rua das Cabreúvas
Travessa das Paineiras	Rua das Guariuviras
Travessa dos Coqueiros	Rua das Gorocaias

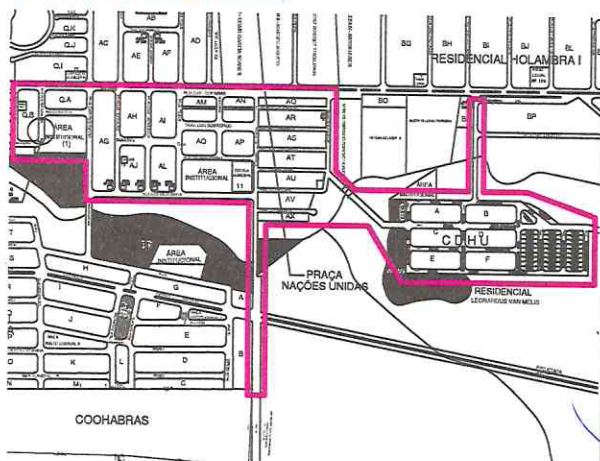SITUAÇÃO (sem escala)

Prefeito Municipal:

HODOLFO HESSEL FANGANIELLO

Prefeitura Municipal da Estância Turística de Paranapanema

CNPJ: 46.634.309/0001-34

Secretário Municipal de Obras:

LUIZ FERNANDO IAGOBUCCHI NEGRÃO

Autor do projeto e Responsável técnico

JULIANA CAMPOS DE PAIVA

Engenheira Civil

CREA: 5069295019

QUADRO DE ÁREAS:

Endereço	Nº Pontos	Endereço	Nº Pontos
Rua das Copaíbas	12	Travessa das Aroeiras	05
Rua do Bem Te Vi	03	Travessa do Perobal	05
Travessa dos Sobreiros	12*	Travessa dos Jatobás	04
Travessa dos Acajús	06	Rua dos Eucaliptos	08
Rua das Araucárias	06	Rua dos Pinnus	25
Rua dos Salgueiros	05	Rua dos Cedros	15
Rua dos Pintassilgos	04	Rua dos Pinheiros	08
Rua das Figueiras	08	Rua das Jequitibás	15
Rua das Epíceas	08	Rua dos Cambarás	08
Rua das Soveiras	10	Rua dos Marfins	03
Rua das Tílias	08	Rua dos Grevilhos	12
Rua dos Ipês	06	Rua das Palmeiras	05
Travessa dos Jacarandás	05	Rua das Cabreúvas	04
Travessa das Paineiras	05	Rua das Guariuviras	03
Travessa dos Coqueiros	05	Rua das Gorocaias	03

* Poste c/ 2 pontos iluminação