

TABELA TÉCNICA

potência da lâmpada
CS100i → tipo da luminária

tipo da lâmpada
tipo do braço

Onde:

- tipo de braço padronizado:
C - braço curto;
M - braço médio;
L - braço longo;
V - braço viela.
- tipo de lâmpada:
S - vapor de sódio;
M - vapor de mercúrio;
LED - Led.
- potência das lâmpadas (em watts) padronizadas:
100, 150 e 250 W.
- tipo de luminária:
f - fechada;
i - integrada;
a - aberta.

Legenda:

- Poste de Concreto Existente
- Poste de Concreto Existente com 2 braços
- MLED120i Luminária LED existente
- +MLED120i Luminária LED a ser inserida
- CS100f Tipo Luminária a ser retirada


TÍTULO: **PROJETO BÁSICO - ILUMINAÇÃO PÚBLICA** FOLHA: **Única**

ASSUNTO: **SUBSTITUIÇÃO DA ILUMINAÇÃO PÚBLICA POR LED** DATA EMISSÃO: **14.10.2021**

PROPRIETÁRIO: **Prefeitura Municipal da Estância Turística de Paranapanema** ESCALA: **1:2000**

- LOCAL:
- | | |
|-------------------------------|------------------------------------|
| Rua Egídio Pinto dos Santos | Rua Antonio Benedito de Oliveira |
| Rua Elvira Maria de Jesus | Rua Boa Vista |
| Rua Elizeu Duarte | Rua Clóvis Pereira |
| Rua Maria da Conceição Duarte | Rua Rainha da Paz |
| Rua Padre Guilherme | Rua Gabriel A. Sanches |
| Rua Primavera | Rua Manoel Gomes Pompeu |
| Rua São José | Rua Maria Izabel Guimarães |
| Rua Conto do Sabiá | Rua Darci Araujo Costa |
| Rua Dom Arnaldo Poll | Rua Pedro Fogaça Filho |
| Rua Cruzeiro do Sul | Avenida José Antunes Paes Sobrinho |
| Rua Belo Horizonte | Rua dos Voluntários Holandeses |
| Rua José Corrêa dos Santos | |

SITUAÇÃO (sem escala)

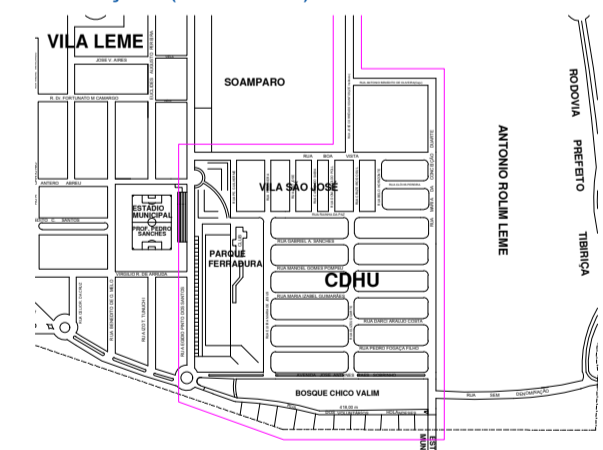

Projeto Municipal:
HODOLFO HESSEL FANGANIELLO
Prefeitura Municipal da Estância Turística de Paranapanema
CNPJ: 46.634.309/0001-34

Secretaria Municipal de Obras:
LUÍZ FERNANDO IAGOBUCCI NEGRÃO

Autor do projeto e Responsável Técnico:
PAULO RICARDO GORDIANO
Engenheiro Civil
CREA: 5070336292

QUADRO DE LOCALIZAÇÃO:			
Endereço	Pontos	Endereço	Pontos
Rua Egídio Pinto dos Santos	17	Rua Antonio Benedito de Oliveira	09
Rua Elvira Maria de Jesus	16	Rua Boa Vista	19
Rua Elizeu Duarte	12	Rua Clóvis Pereira	03
Rua Maria da Conceição Duarte	24	Rua Rainha da Paz	11
Rua Padre Guilherme	04	Rua Gabriel A. Sanches	10
Rua Primavera	03	Rua Manoel Gomes Pompeu	10
Rua São José	04	Rua Maria Izabel Guimarães	10
Rua Conto do Sabiá	04	Rua Darci Araujo Costa	10
Rua Dom Arnaldo Poll	03	Rua Pedro Fogaça Filho	10
Rua Cruzeiro do Sul	03	Avenida José Antunes P. Sobrinho	16*
Rua Belo Horizonte	03	Rua dos Voluntários Holandeses	15
Rua José Corrêa dos Santos	09	* Poste c/ 2 pontos iluminação	