

**LEGENDA - Intervenções no Reservatório da UHE Jurumirim**  
- Área de Lazer - Ilha do Sol

- COTA DE DESAPROPRIAÇÃO - 570,00 m
- COTA MÁXIMA MAXIMORUM - 569,50 m
- COTA MÁXIMA NORMAL - 568,00 m

**LEGENDA - PAISAGISMO**


Objeto: 2ª Etapa da implantação infra-estrutura e lazer na Ilha do Sol

- 1. Palmera imperial, h= 4,00 m
- 2. Vaso de concreto tipo bacia h = 40 cm, diâmetro = 80 cm com molde específico SunPATIENS
- 3. Grama Mato Grosso em placas (Quadra Futebol Society)
- 4. Grama São Carlos em placas (jardim e canteiros)

**LEGENDA - LETREIRO TURÍSTICO**

Objeto: 2ª Etapa da implantação infra-estrutura e lazer na Ilha do Sol

- 1. EUI AMO ILHA DO SOL
- 2. EUI AMO PARANAPANEMA

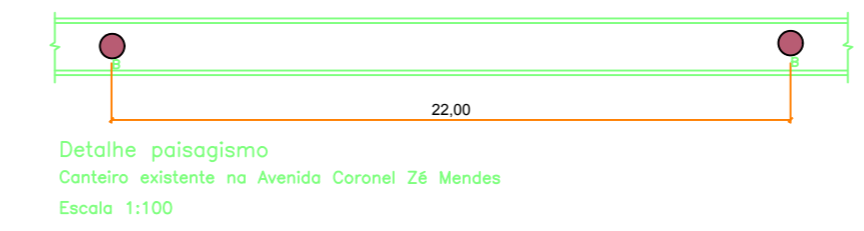

**LEGENDA - ITENS A SEREM INSTALADOS**

Objeto: Implantação infra-estrutura e lazer na Ilha do Sol

- 1. Poste telescópico reto em aço altura de 6,00 m com luminária led retangular de 10.800 até 13.530 lm, eficiência mínima 90 lm/W
- 2. Projetor retangular fechado com lâmpada de vapor metálico elipsoidal de 400 W
- 3. Lixeira em aço e madeira
- 4. Mobiliário em concreto armado, pré-moldado - conjunto mesa e bancos
- 5. Sinalização horizontal com tinta vinilica ou acrílica - faixa de pedestres
- 6. Tachões com refletivo 25 x 14,5 x 5 cm
- 7. Banco em concreto pré-moldado com pés vazados, dimensões 200 x 42 x 47 cm
- 8. Caixa de inspeção 60 x 60 x 60 cm
- 9. Tubo de PVC DN 150 mm
- 10. Tubo de PVC DN 100 mm

**LEGENDA - ITENS A SEREM INSTALADOS**

Objeto: 2ª Etapa da implantação infra-estrutura e lazer na Ilha do Sol

- 1. Poste telescópico reto em aço altura de 6,00 m com luminária led retangular de 10.800 até 13.530 lm, eficiência mínima 90 lm/W
- 2. Lixeira em aço e madeira
- 3. Mobiliário em concreto armado, pré-moldado - conjunto mesa e bancos
- 4. Banco em concreto pré-moldado com pés vazados, dimensões 200 x 42 x 47 cm
- 5. Caixa de inspeção 60 x 60 x 60 cm
- 6. Tubo de PVC DN 100 mm
- 7. Transformador

**LEGENDA - À CONSTRUIR**

Objeto: Implantação infra-estrutura e lazer na Ilha do Sol

- 01. QUIOSQUE CHURRASQUEIRA DE ALVENARIA (11 UNIDADES)
- 02. PEQUENA CHURRASQUEIRA DE ALVENARIA (6 UNIDADES)
- 03. QUIOSQUE DE ALVENARIA PARA COMERCIO (TIPO 1)
- 04. BANHEIRO PÚBLICO
- 05. PIT (Posto de Informações Turísticas)
- 06. ESTACIONAMENTO EM BICA CORRIDA
- 07. EQUIPAMENTOS DE ACADEMIA AO AR LIVRE
- 08. PLAYGROUND
- 09. QUADRA DE FUTEBOL SOCIETY
- 10. QUADRA DE VÔLEI DE AREIA
- 12. PONTO DE ÔNIBUS
- 13. FOSSA SÉPTICA
- 14. POÇO PARA CAPTAÇÃO DE ÁGUA

Além dos equipamentos listados acima, haverá instalação de lixeiras, torneiras e bancos que ficarão espalhados na área acima da cota 569,50 m.

**LEGENDA - À REFORMAR**

Objeto: Implantação infra-estrutura e lazer na Ilha do Sol

- 15. REFORMA DE BANHEIRO PÚBLICO EXISTENTE
- 16. PIER DE PESCA 01
- 17. PIER DE PESCA 02
- 18. RAMPAS PARA BARCOS EM CONCRETO ARMADO
- 19. MURO DE ARRIMO

**LEGENDA - EXISTENTES**

- 16. PIER DE PESCA 01
- 17. PIER DE PESCA 02
- 18. RAMPAS PARA BARCOS EM CONCRETO ARMADO
- 19. MURO DE ARRIMO

**LEGENDA - À CONSTRUIR**

Objeto: 2ª Etapa da implantação infra-estrutura e lazer na Ilha do Sol

- 21. RAMPAS PARA BARCOS
- 22. PIER PARA BARCOS DE PESCA / BARCOS DE PASSEIO
- 23. CALÇADÃO
- 26. QUIOSQUE DE VENDAS

Além dos equipamentos listados acima, haverá o plantio de árvores que ficarão espalhadas na área acima da cota 569,50 m.

**IMPLANTAÇÃO**  
Escala 1:1000

PROJETO BÁSICO COMPLEMENTAR

OBJETO DO CONVÊNIO: IMPLANTAÇÃO INFRA-ESTRUTURA E LAZER NA ILHA DO SOL

PROPRIETÁRIO: PREFEITURA MUNICIPAL DA ESTÂNCIA TURÍSTICA DE PARANAPANEMA LOCAL: AVENIDA CORONEL ZÉ MENDES Estância Turística de Paranapanema - SP

SITUAÇÃO: [Mapa]

VIDE MAPA DO MUNICÍPIO

QUADRO DE ÁREAS:

01	Quiosque churrasqueira de alvenaria (11 unidades)	486,33
02	Pequena churrasqueira de alvenaria (6 unidades)	41,88
03	Quiosque de alvenaria para comércio (tipo 1)	126,81
04	Banheiro público	14,40
05	PIT (Posto de Informações Turísticas)	17,25
06	Estacionamento em bica corrida	120,75
07	Equipamentos de academia ao ar livre	1,20
08	Playground	1,20
09	Quadra de futebol society	120,00
10	Quadra de vôlei de areia	480,00
12	Ponto de ônibus	11,25
13	Fossa séptica	2,25
14	Poço para captação de água	3,75
15	Reforma de banheiro público existente	79,80
16	Pier de pesca	11,25
17	Pier de pesca	11,25
18	Rampas para barcos de pesca	2,25
19	Muro de arrimo	79,80
21	Rampas para barcos	1,20
22	Pier para barcos de pesca / barcos de passeio	120,00
23	Calçadão	1,20
26	Quiosque de vendas	1,20
27	Área total	1.550,70
28	Área total construída	1.000,00
29	Área total a ser construída	550,70

ASSINATURA DO PROJETO COMPLEMENTAR: [Assinatura]

REBRANÇAMENTO DA PLANILHA: [Assinatura]