


PLANTA BAIXA

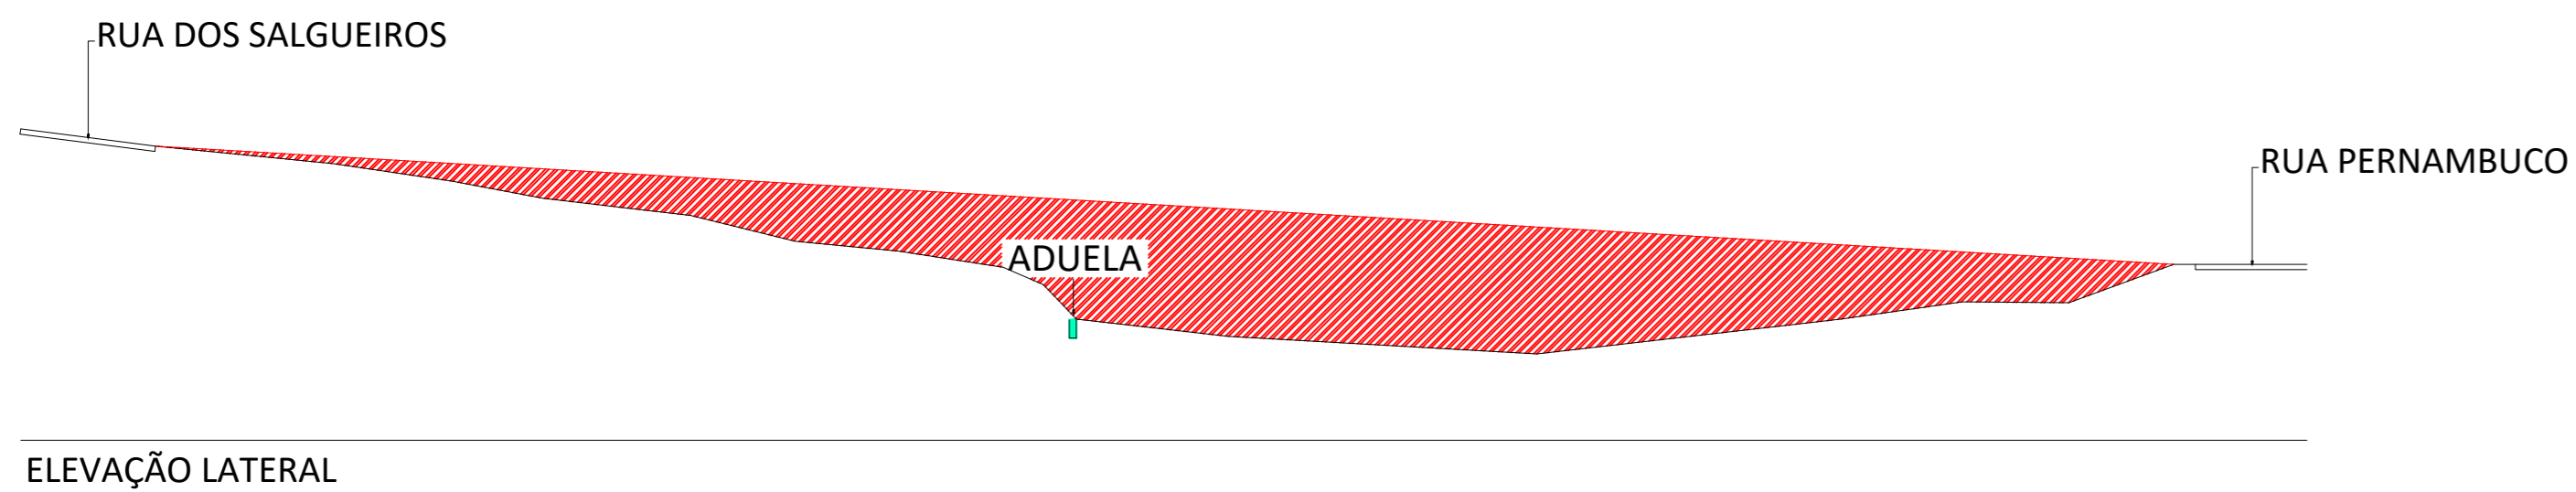

PROJETO

FOLHA ÚNICA

USO: ATERRO E COMPACTAÇÃO DE SOLO

PREFEITURA DA ESTÂNCIA TURÍSTICA DE PARANAPANEMA CNPJ: 46.634.309/0001-34
 LOCAL: RUA DAS FIGUEIRAS

MUNICÍPIO DA ESTÂNCIA TURÍSTICA DE PARANAPANEMA
 ESTADO DE SÃO PAULO
 ESC. INDICADA

16/01/2023

SITUAÇÃO SEM ESCALA



DECLARO QUE A APROVAÇÃO DO PROJETO NÃO IMPLICA NO RECONHECIMENTO, POR PARTE DA PREFEITURA, DO DIREITO DE PROPRIEDADE DO TERRENO

ÁREAS

COMPACTAÇÃO/ATERRO: 1.583,60 m³

PREFEITO MUNICIPAL
 RODOLFO HESSEL FANGANIELLO

AUTOR/ RESPONSÁVEL TÉCNICO
 ENG JULIANA CAMPOS DE PAIVA
 CREA : 5069295019