


PAVIMENTAÇÃO ASFÁLTICA		FOLHA 01/02
ASSUNTO: PAVIMENTAÇÃO ASFÁLTICA	DATA: NOVEMBRO/2021	
LOCAL: RUA JOSEF BENEDIKT N. STADELMANN "ZÉ SUÍÇO" (Fase 2)	MUNICÍPIO: Campos de Holambra	
PROPRIETÁRIA: MUNICÍPIO DA ESTÂNCIA TURÍSTICA DE PARANAPANEMA	CNPJ: 46.634.309/0001-34	
SITUAÇÃO:	PREFEITO MUNICIPAL	
VIDE MAPA MUNICÍPIO		
ÁREAS	RESPONSÁVEL TÉCNICO MARIANA FONSECA MACHADO ARQUITETA - CAU Nº A 35.006-D RRT nº	
PAV. ASFÁLTICA	1.212,75 m²	
L E G E N D A 		
ESCALA: INDICADAS		

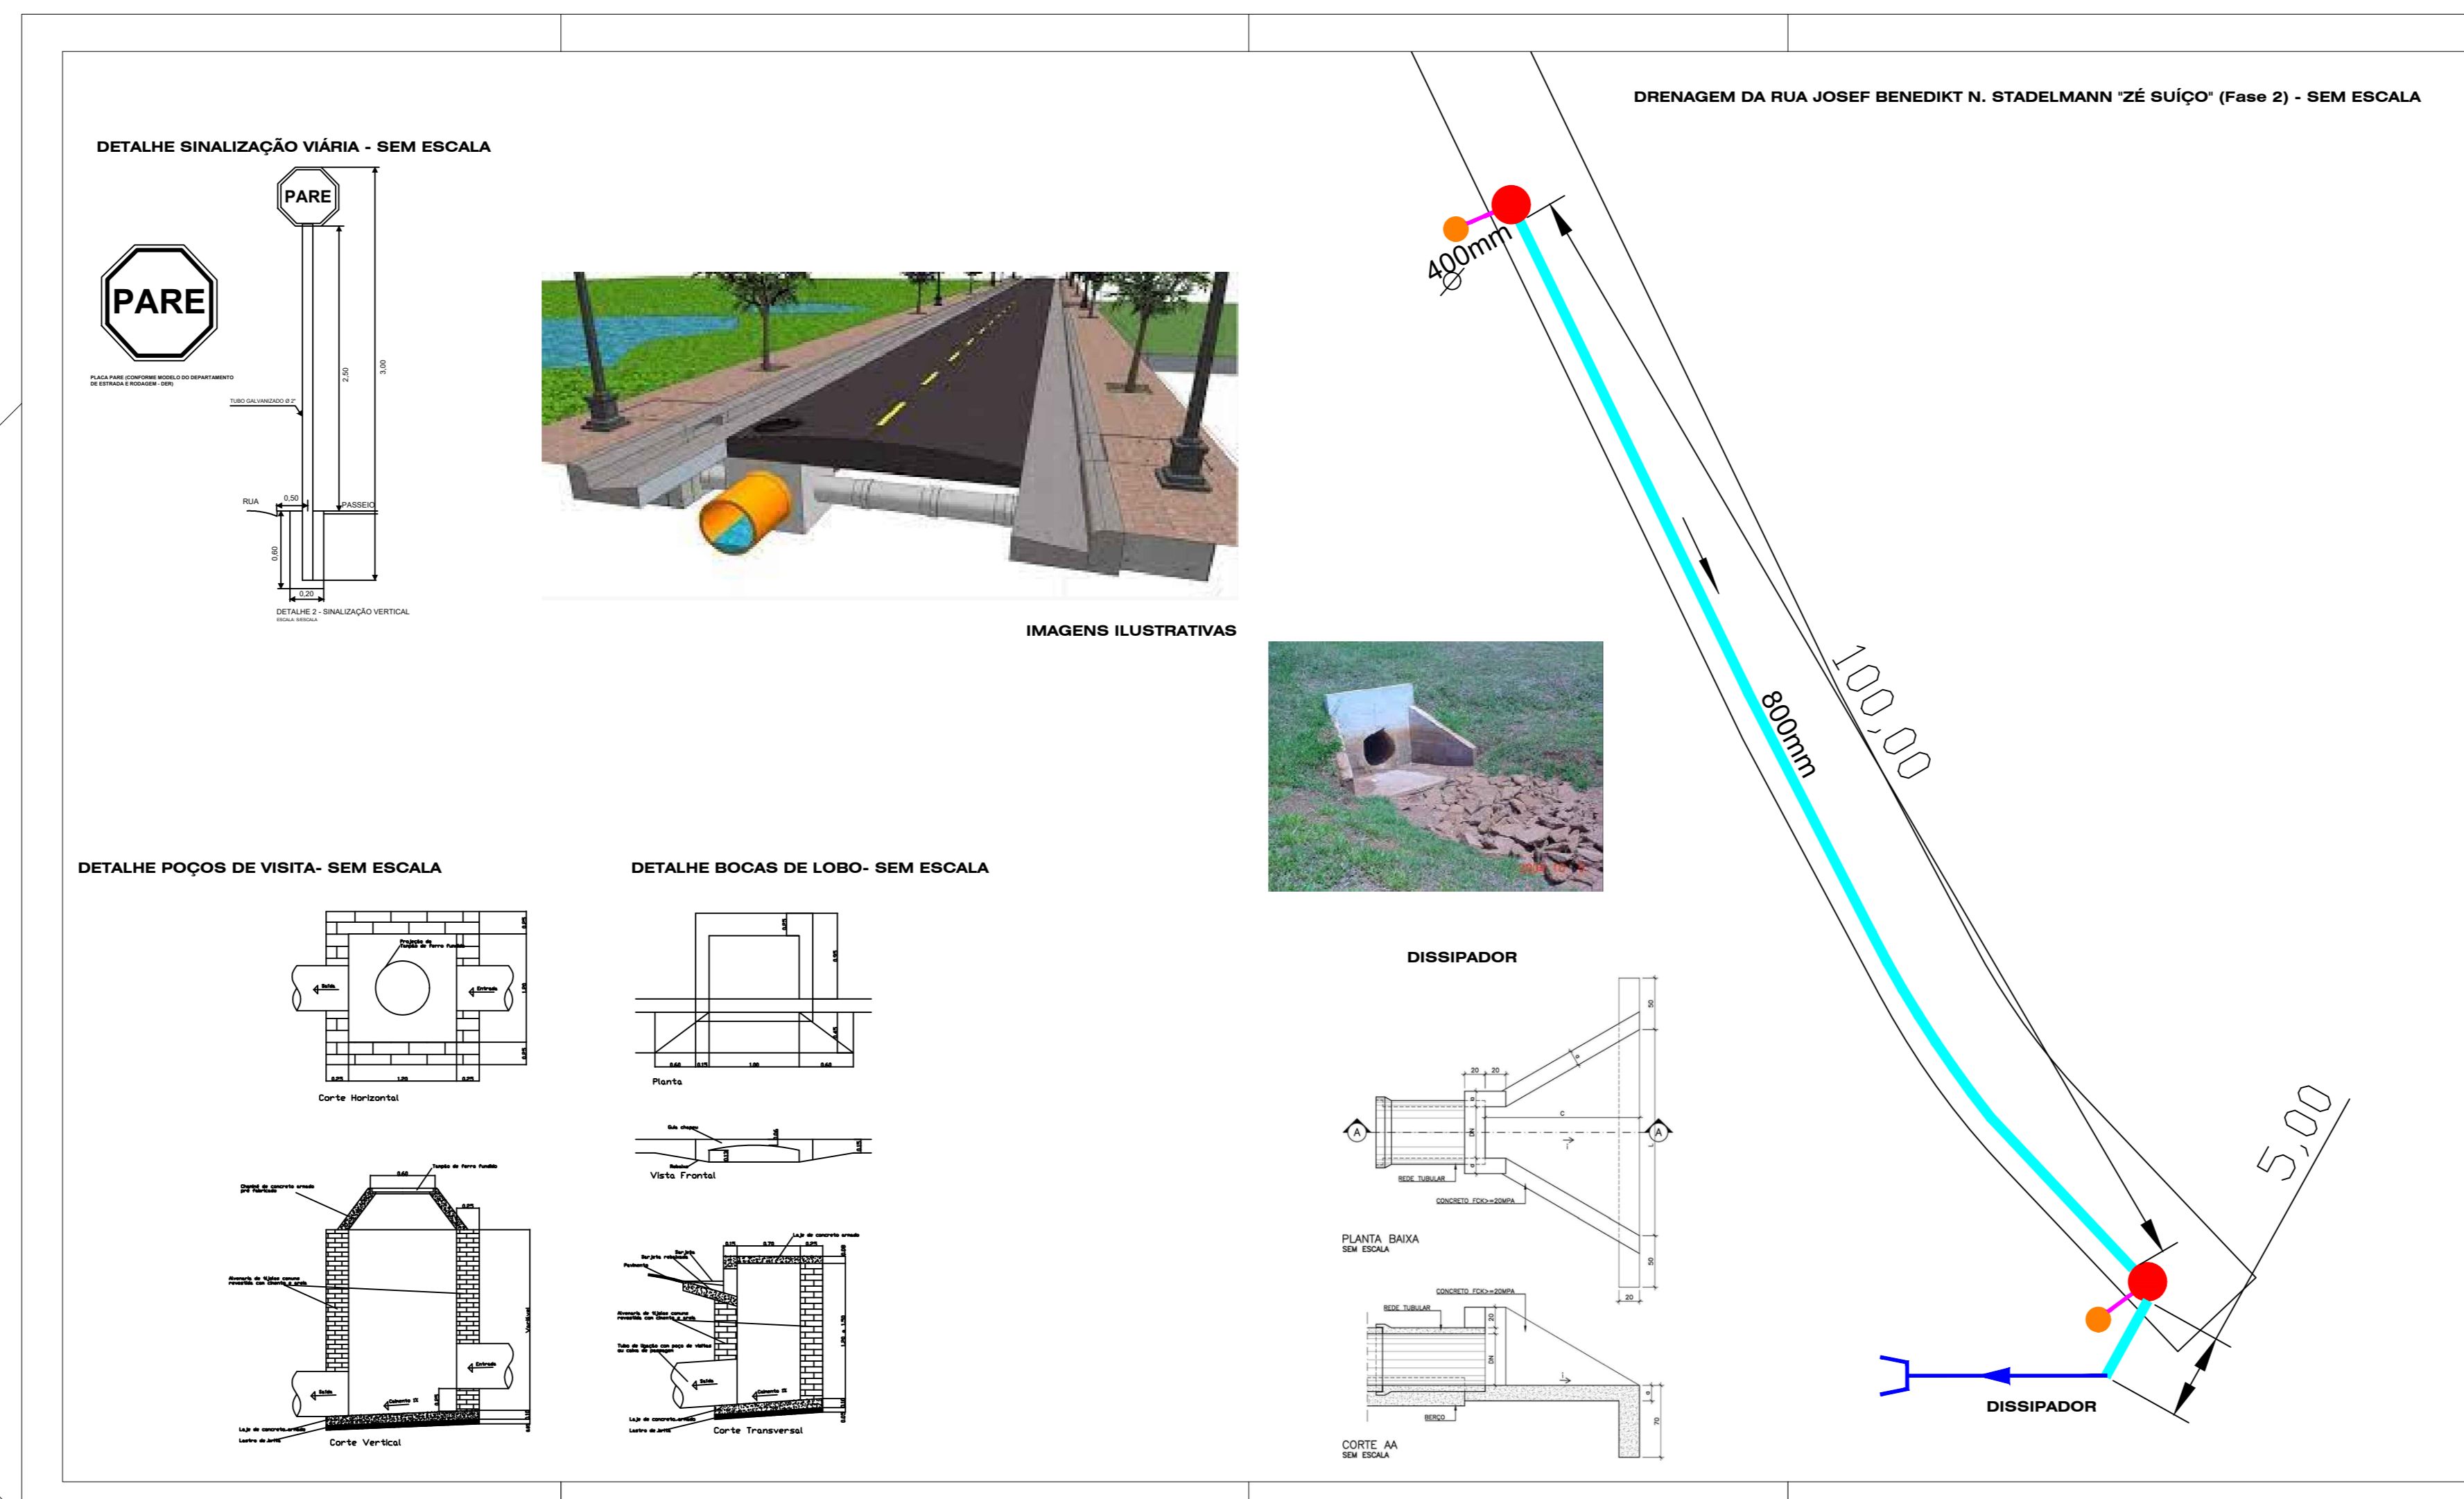

PAVIMENTAÇÃO ASFÁLTICA		FOLHA 02/02
ASSUNTO: PAVIMENTAÇÃO ASFÁLTICA	DATA: NOVEMBRO/2021	
LOCAL: RUA JOSEF BENEDIKT N. STADELMANN "ZÉ SUÍÇO" (Fase 2)	MUNICÍPIO: Campos de Holambra	
PROPRIETÁRIA: MUNICÍPIO DA ESTÂNCIA TURÍSTICA DE PARANAPANEMA	CNPJ: 46.634.309/0001-34	
SITUAÇÃO:	PREFEITO MUNICIPAL	
VIDE MAPA MUNICÍPIO		
ÁREAS	RESPONSÁVEL TÉCNICO MARIANA FONSECA MACHADO ARQUITETA - CAU Nº A 35.006-D RRT nº	
PAV. ASFÁLTICA	1.212,75 m²	
L E G E N D A 		
ESCALA: INDICADAS		