


PLANTA separação dos trechos
esc. 1:2000

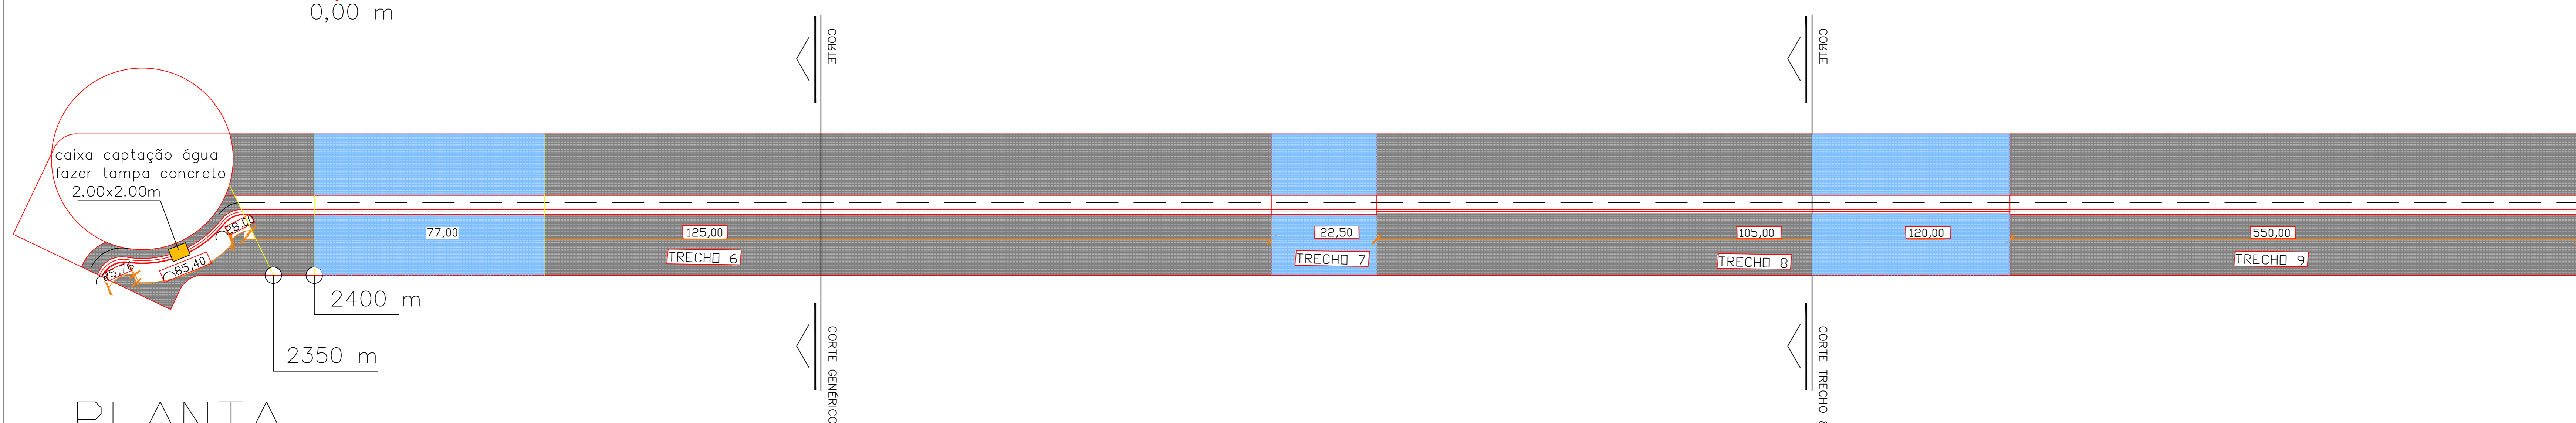

PLANTA separação dos trechos
esc. 1:2000

- LEGENDA :**
- EXECUTADO
 - A EXECUTAR
 - RESTAURAÇÃO

- NOTA:**
- 1: OS BORDOS ONDE ESTÃO DETERIORADOS DEVERÃO SER RESTAURADOS REMOVENDO OS DETRITOS E POSTERIOR APLICAR CONCRETO COM A MESMA COMPOSIÇÃO EXISTENTE DO PAVIMENTO.
 - 2: LOCAIS DE EROSIÃO DEVERÃO SER ATERRADOS E COMPACTADOS GARANTINDO A ESTABILIDADE DO PAVIMENTO

PROJETO BÁSICO 1/2

OBJETO DO CONVÊNIO: USO: 3ª ETAPA DA CICLOVIA

PROPRIETÁRIO: PREFEITURA MUNICIPAL DA ESTÂNCIA TURÍSTICA DE PARANAPANEMA

LOCAL: RODOVIA PREFEITO TIBIRIÇÁ Estância Turística de Paranapanema - SP

SITUAÇÃO:

QUADRO DE ÁREAS:

	dimensão	ÁREA (m²)
pista de cominhado/ciclovia	9330,00m x 0,8m (esp=0,10m)	9036,00
placa de identificação:	0,40m x 0,70m (08 unidades)	18,27
plantaio de grama:	400,00m x 0,30m (dentro de trechos)	8174,00

SECUNDÁRIO QUE A APROVAÇÃO DO PROJETO NÃO IMPLICA NO RECONHECIMENTO POR PARTE DA PREFEITURA DO DIREITO DE PROPRIEDADE DO TERRENO.

PREFEITURA MUNICIPAL DA ESTÂNCIA TURÍSTICA DE PARANAPANEMA
PROJETO BÁSICO
Rodolfo Jusseli Fingariello

Mariana Fonseca Machado
Ass. do projeto e Responsável Técnico
Mariana Fonseca Machado
CAZ: 4.38.096-4
ARE: