


REFORMA CAMPO DE FUTEBOL - CAMPOS DE HOLAMBRA - PARANAPANEMA

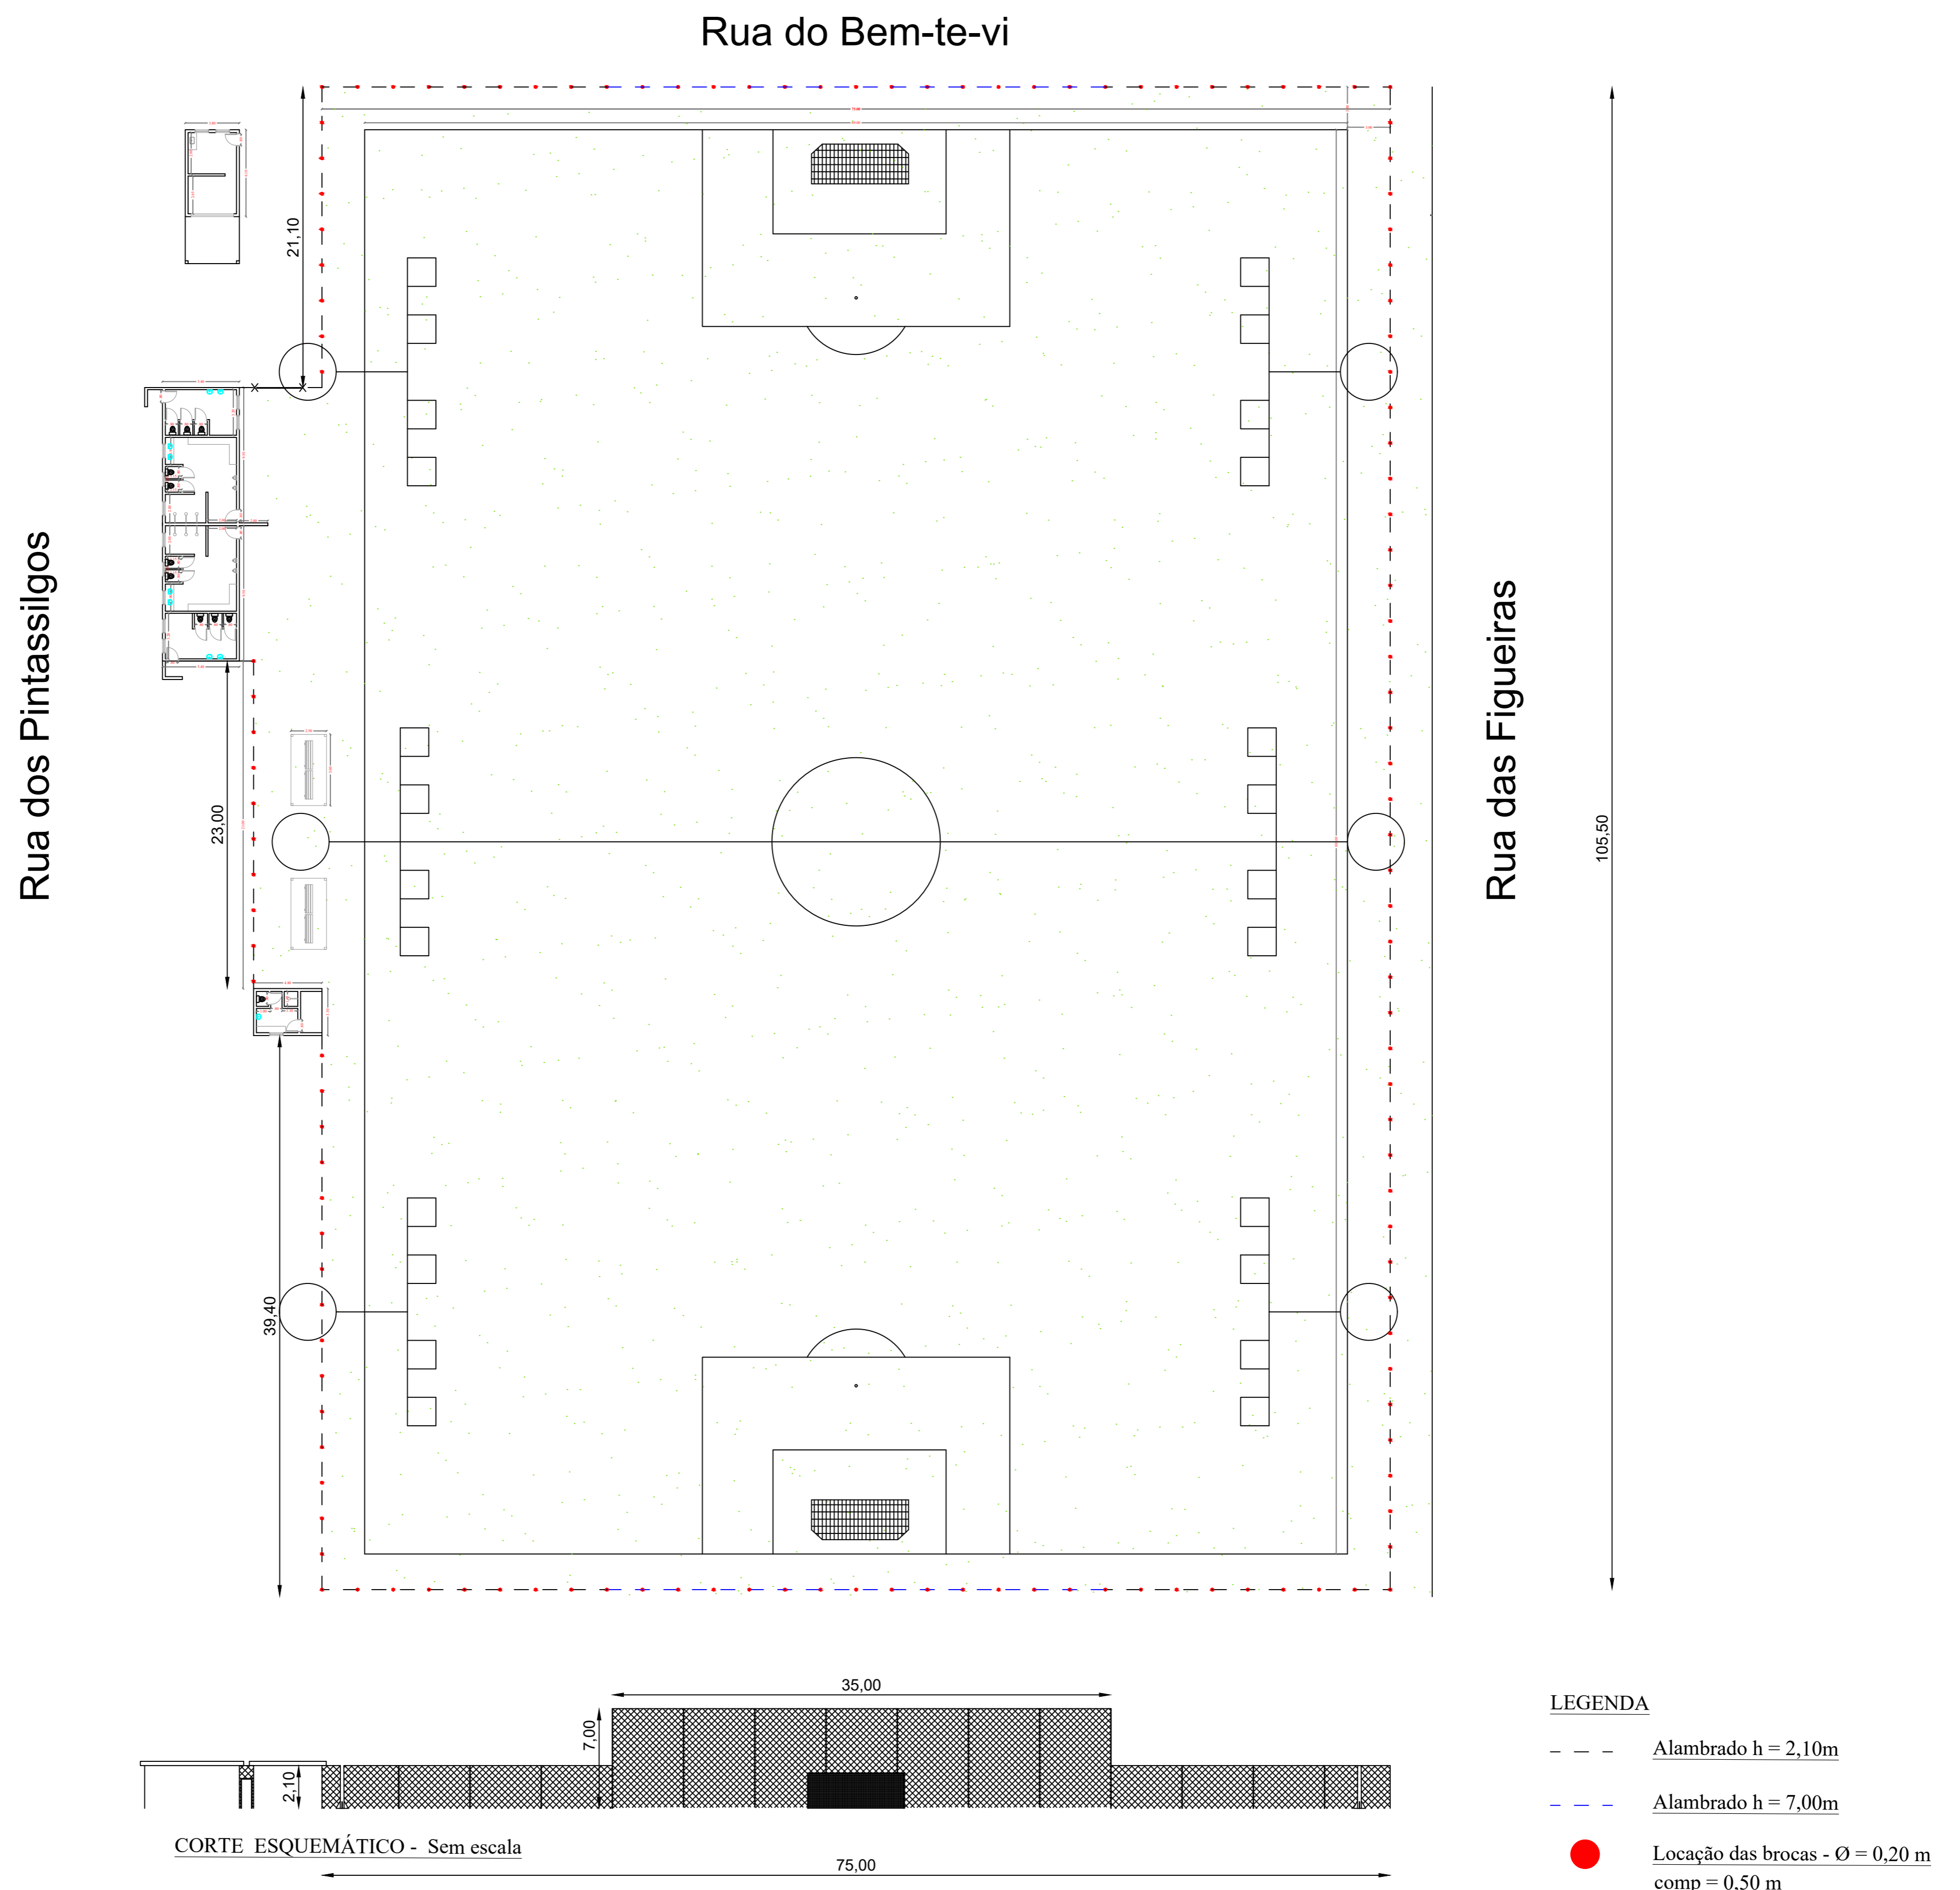

PAULO RICARDO GORDIANO
Responsável Técnico
CREA 5070336292-SP

Rodolfo Hessel Fanganiello
Prefeito Municipal

PROP: Prefeitura Municipal da Estância Turística de Paranapanema
LOCAL: Rua do Bem-te-vi - Area Institucional
MATRÍCULA: 53.223